

ANNUNCIATA 1 isolato 3 LOTTO 3



via Annunciata
inizio lavori : 22.12.1986
fine lavori : 22.05.1990
progettisti : arch. L. Sacco - arch. U.Targetti
impresa : F.lli Ghidoni

L'intervento Annunciata 1 è il proseguimento dell'iniziativa della cooperativa dell'attuazione del P.I.R., secondo ad Annunciata 3. La differenza sostanziale tra questo intervento e i precedenti sta nel fatto che la cooperativa acquistò, da privato, il lotto direttamente dalla proprietà, la famiglia Marini, evitando in tale maniera le lungaggini relative all'assegnazione da parte del Comune, proseguendo comunque le finalità del risanamento del Centro Storico. A causa del suo pessimo stato di conservazione e la precarietà delle strutture l'intera corte venne demolita e ricostruita mantenendole caratteristiche tipologiche e architettoniche del Centro storico.

Prospetto su via Annunciata



Sezioni

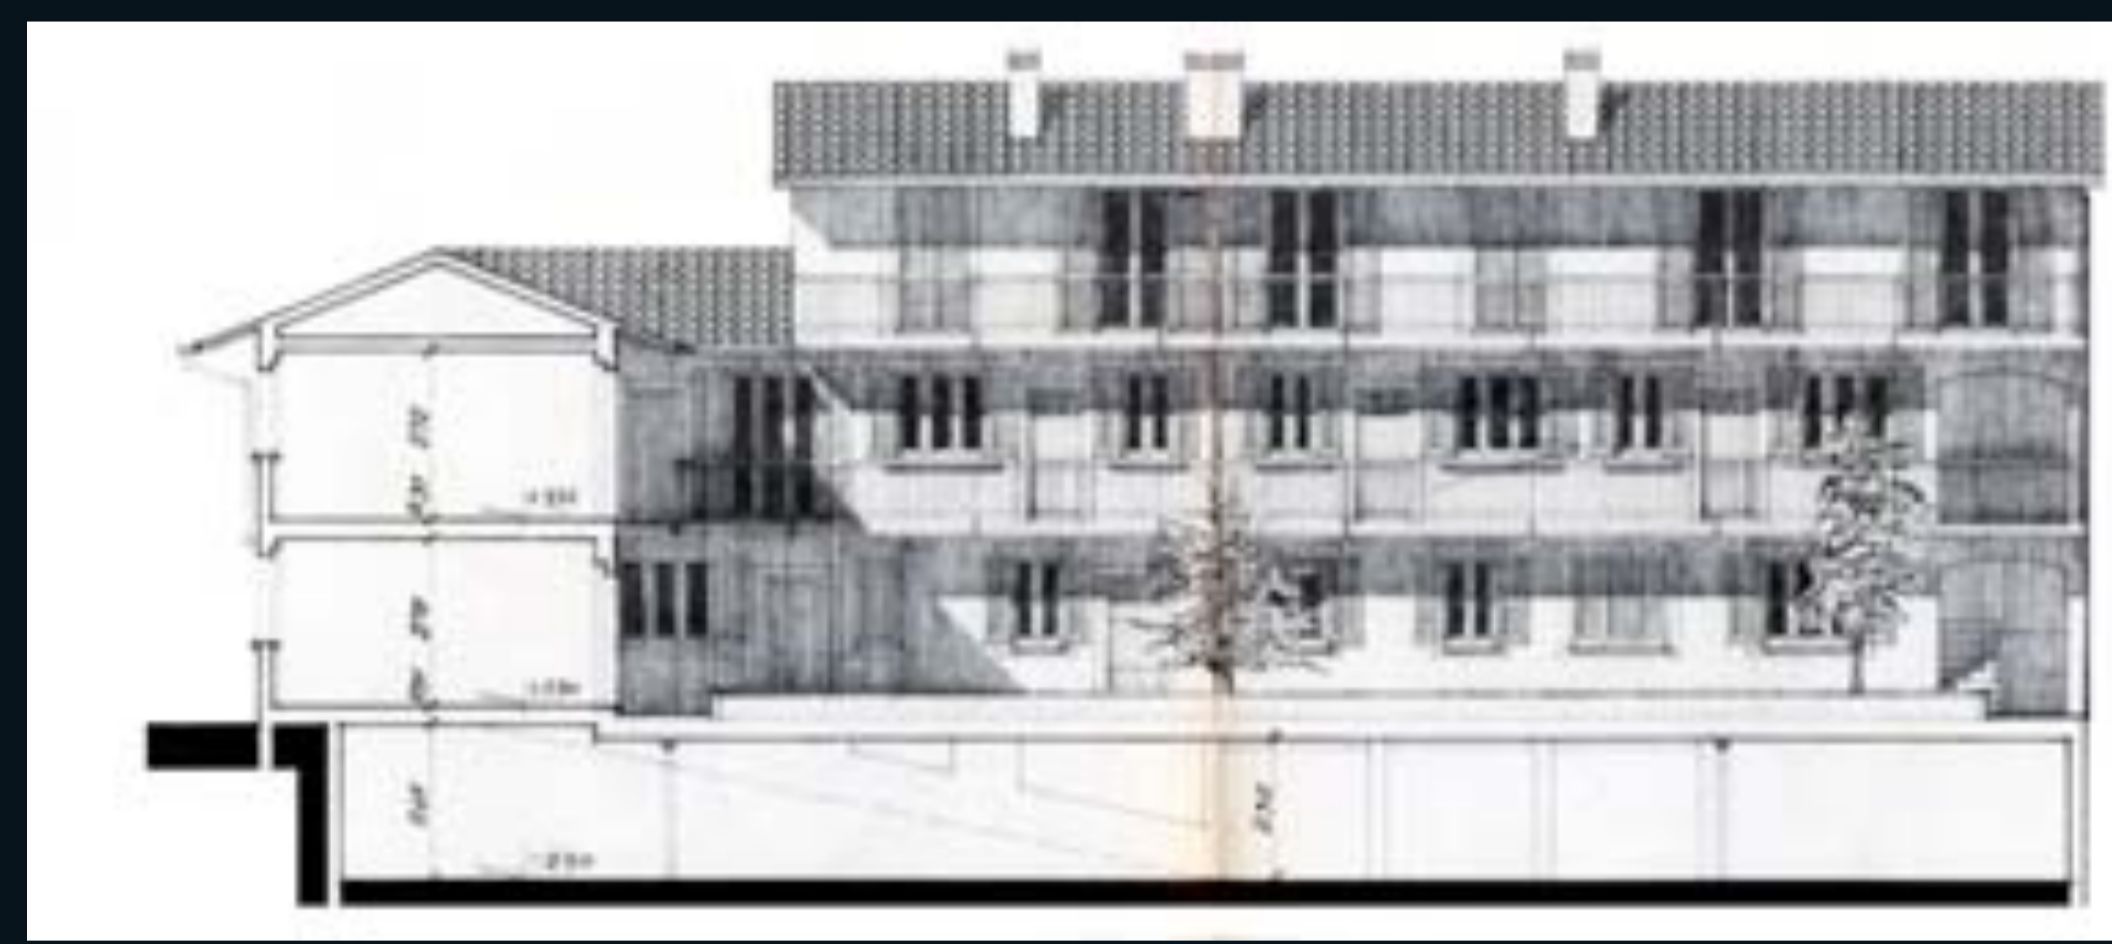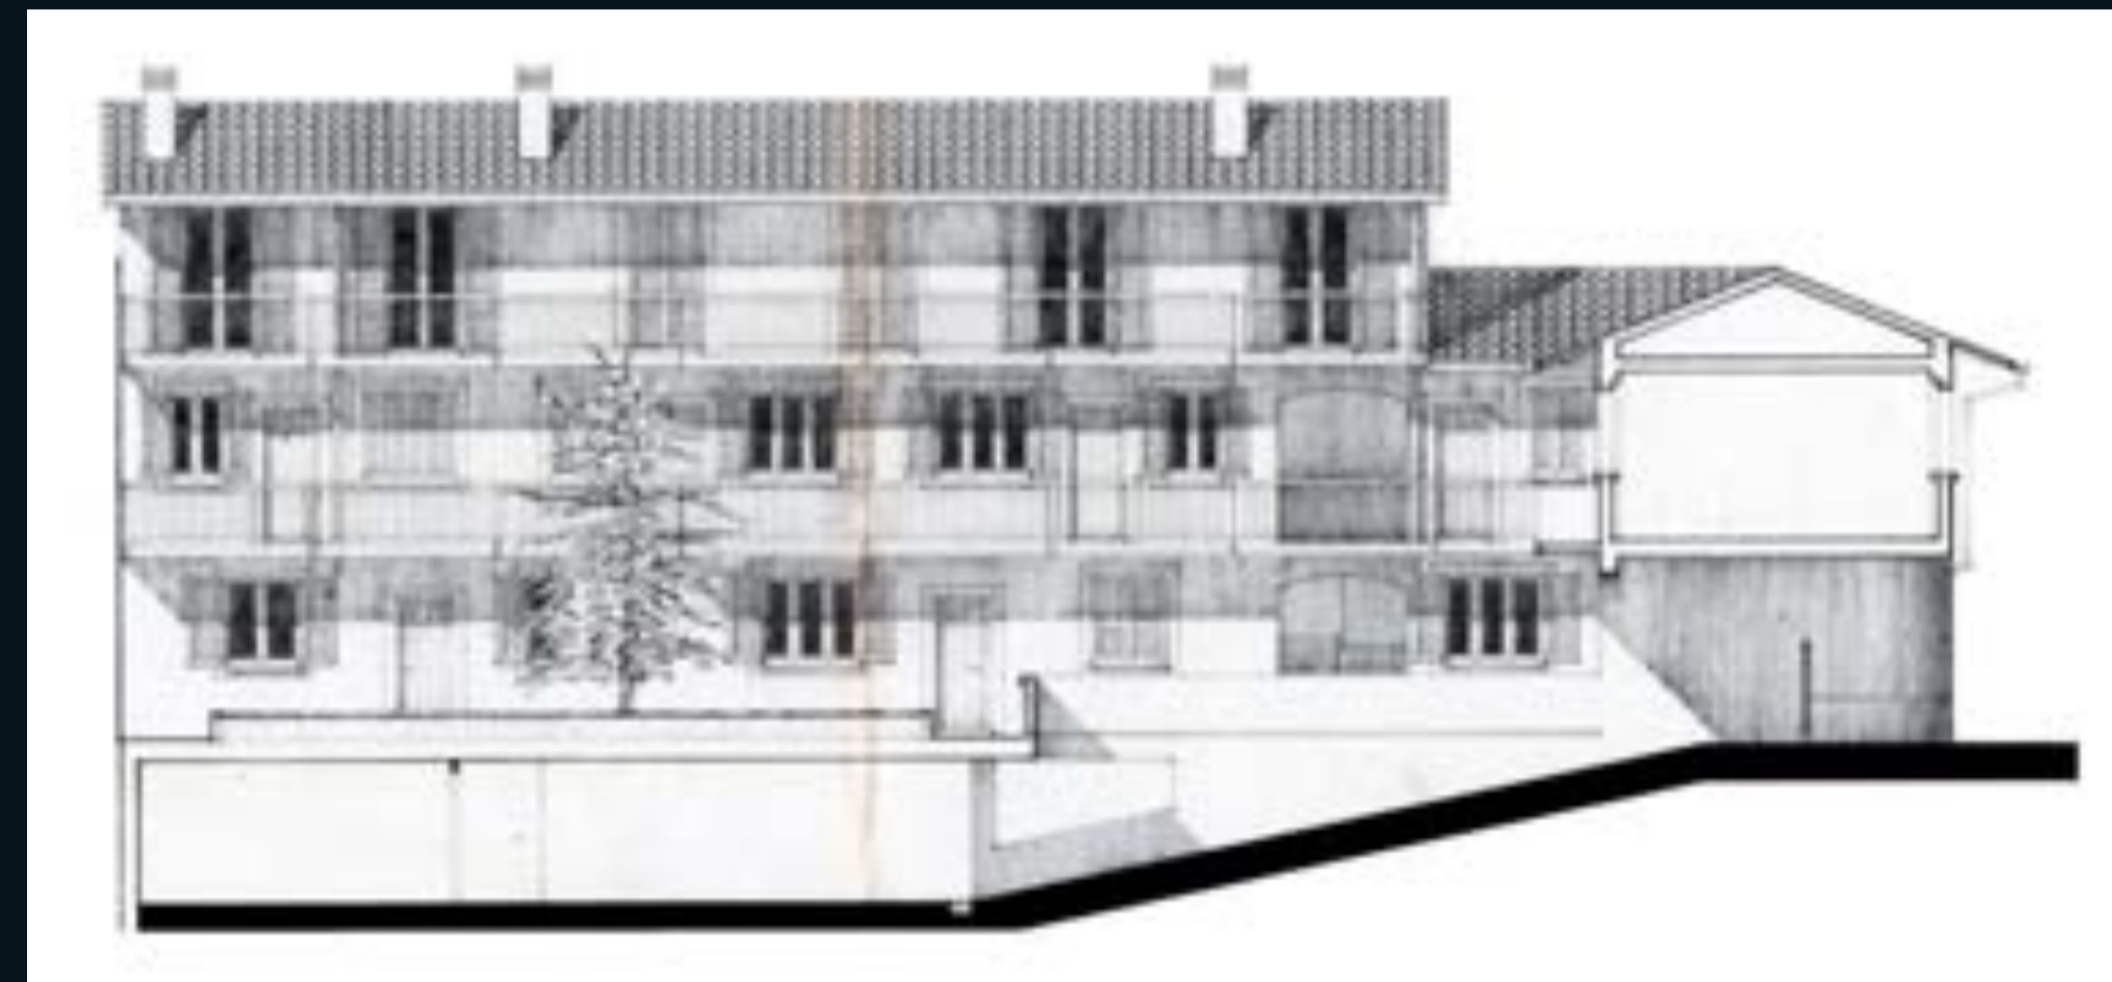

Pianta piano terra

