



ARCONNATE 2


via dell'Usignuolo
inizio lavori : 1991
fine lavori : 1993
progettisti : arch. L.Sacco
 arch. S.Paolini
impresa : Edilticino

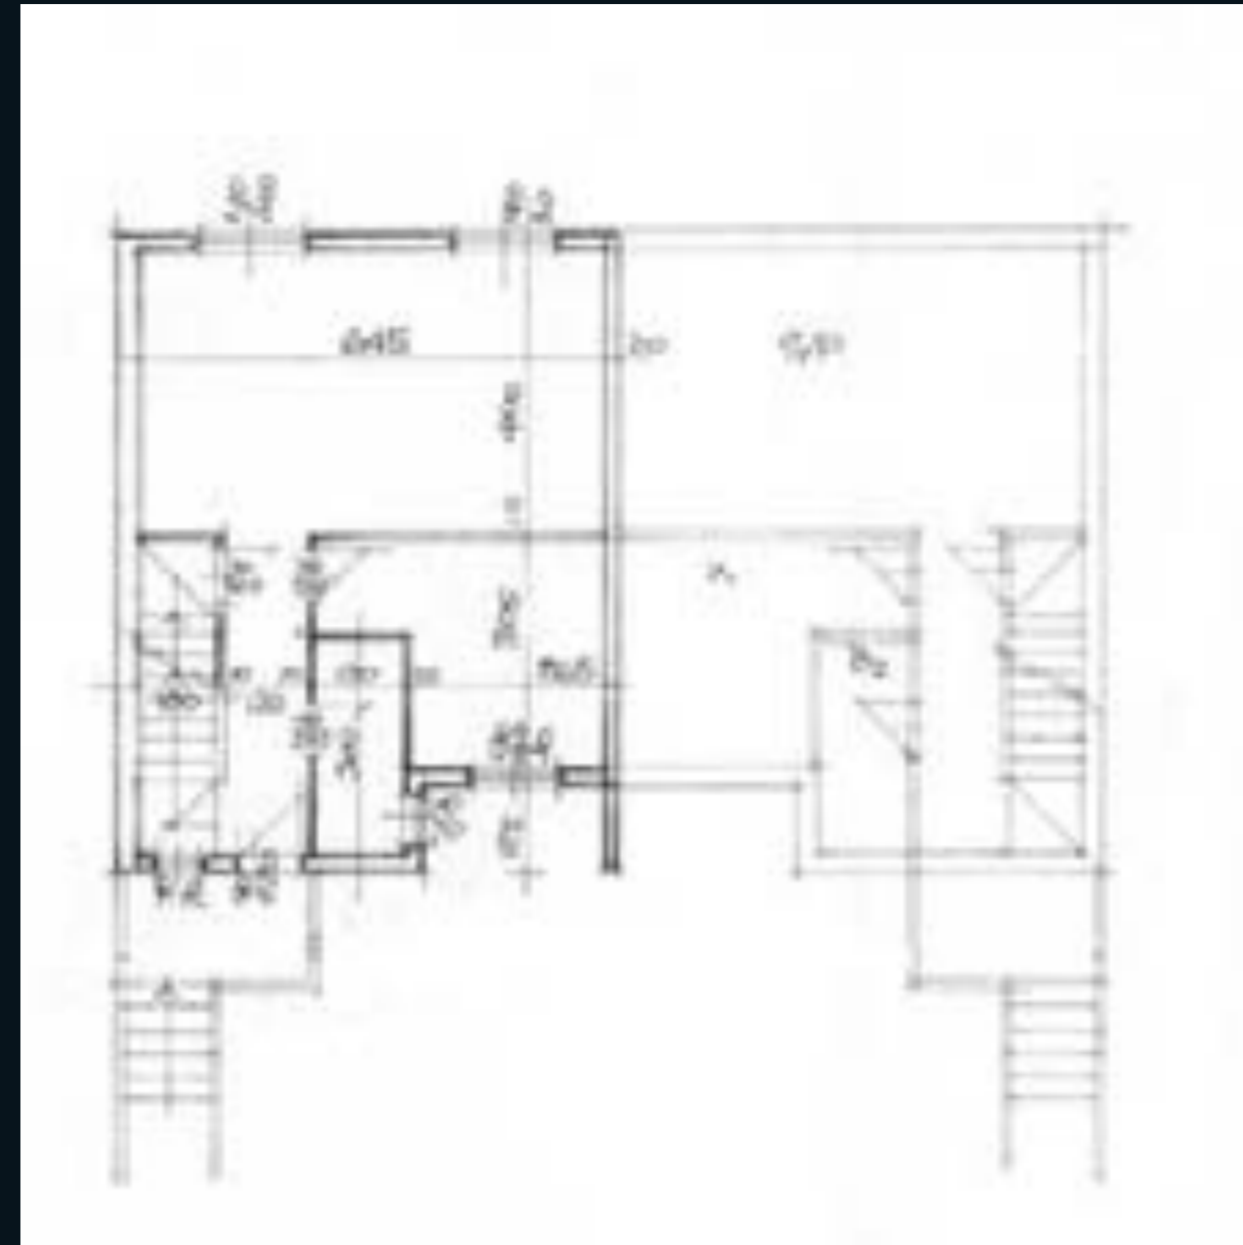


Pianta piano terra

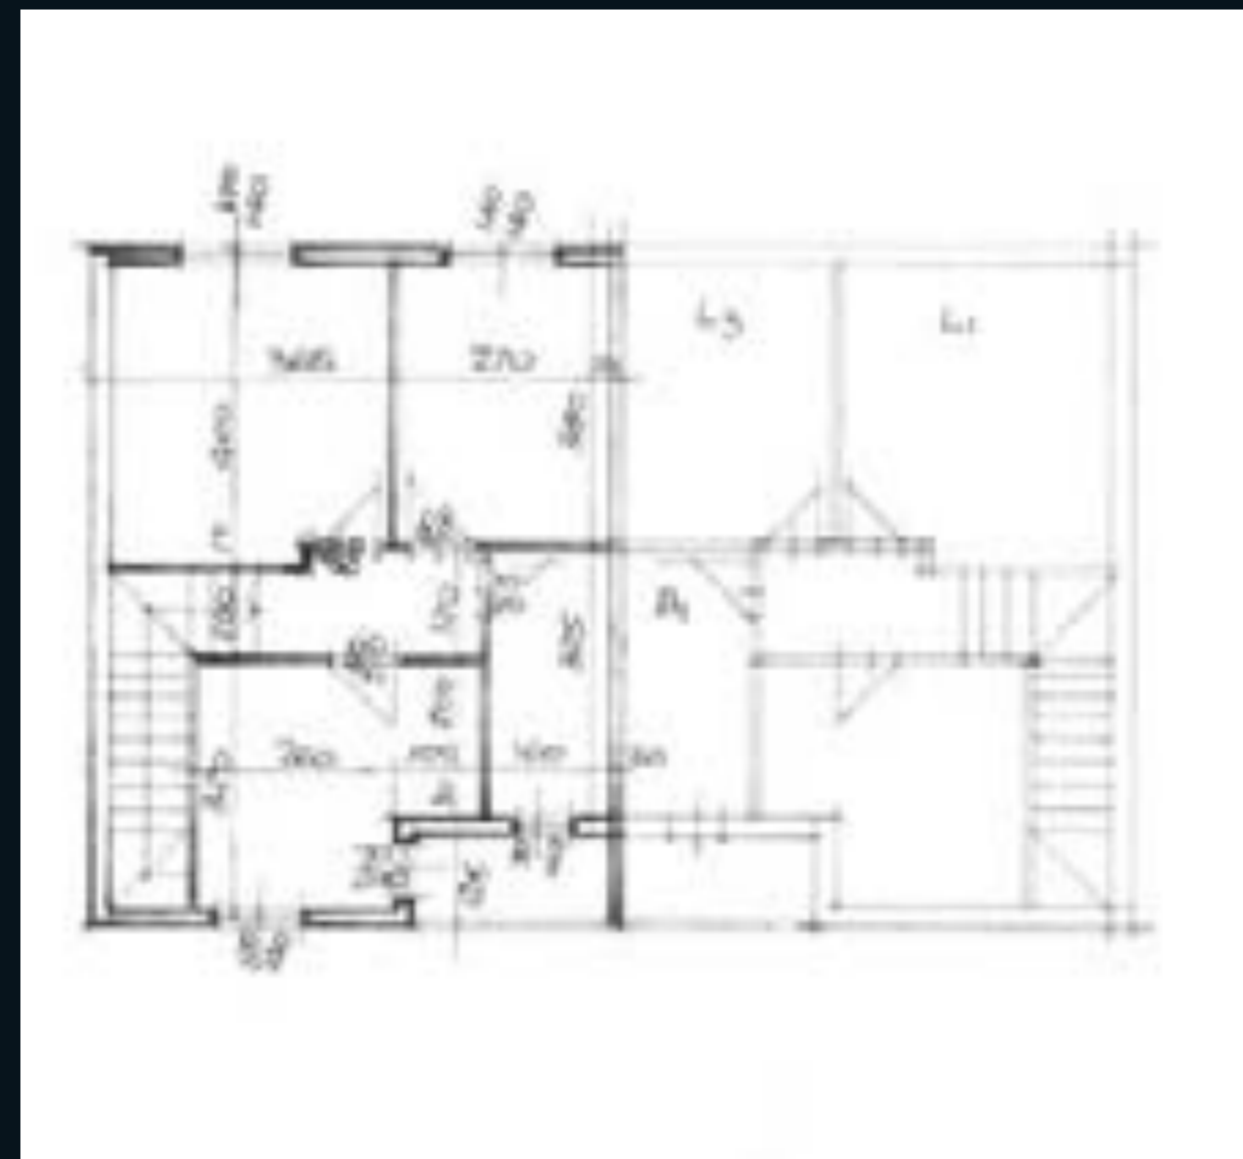

Pianta piano primo

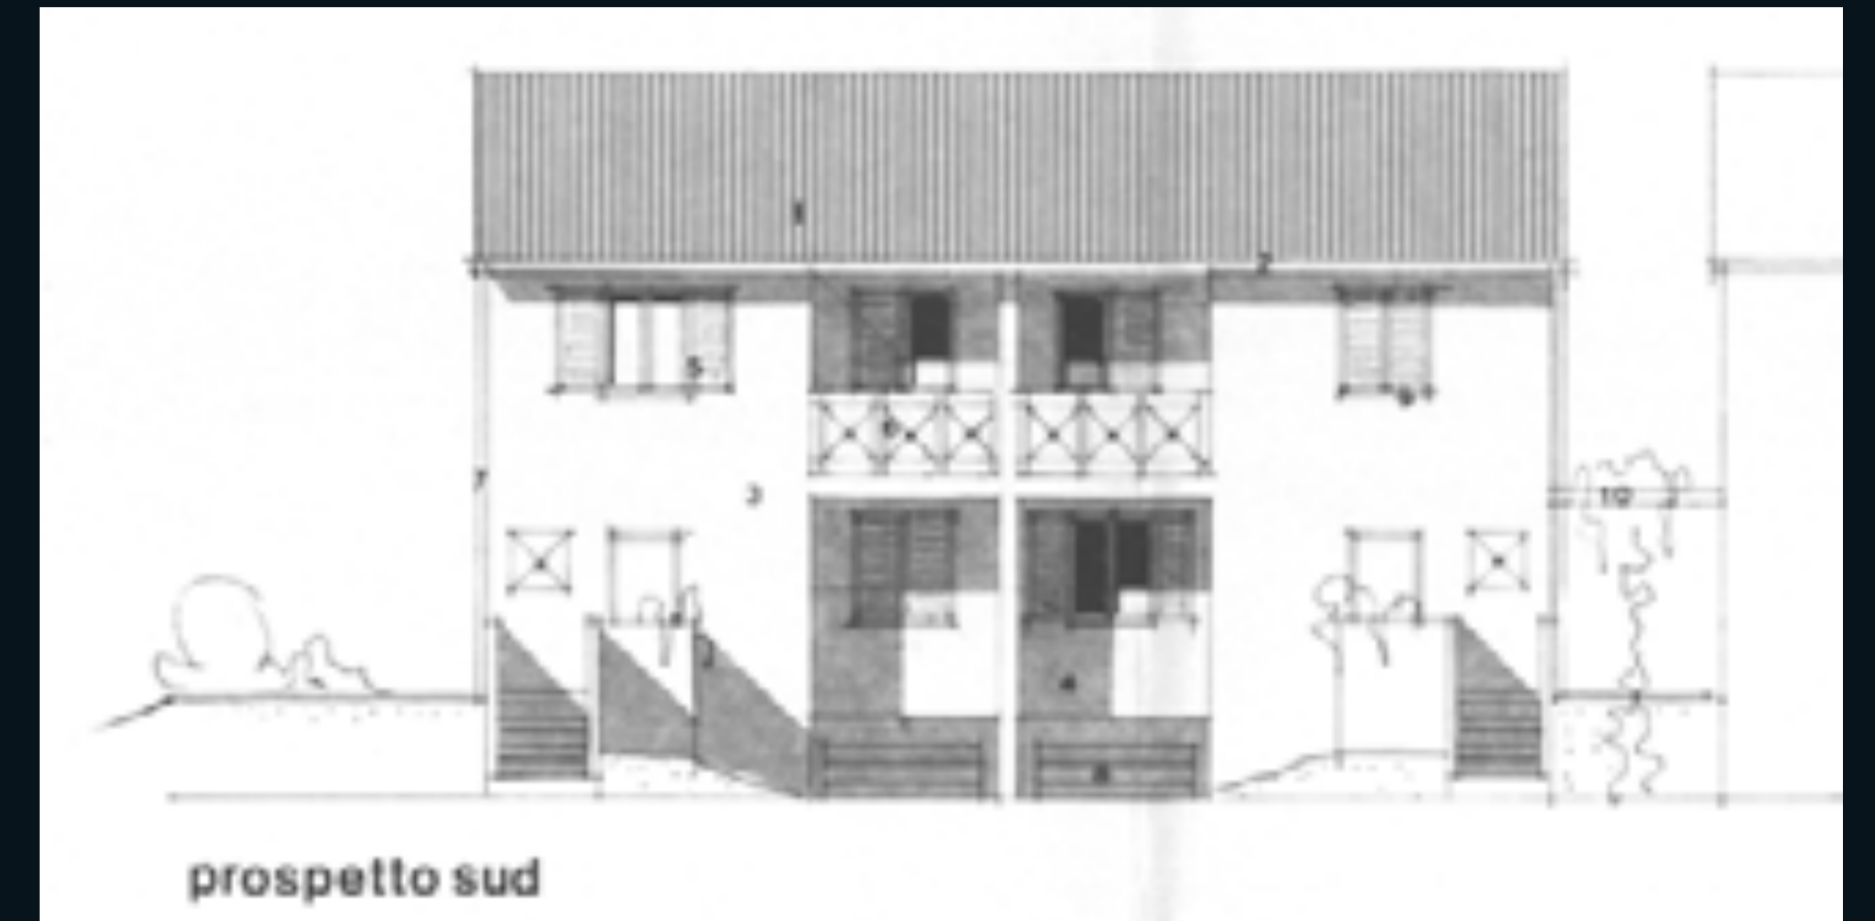

prospetto sud

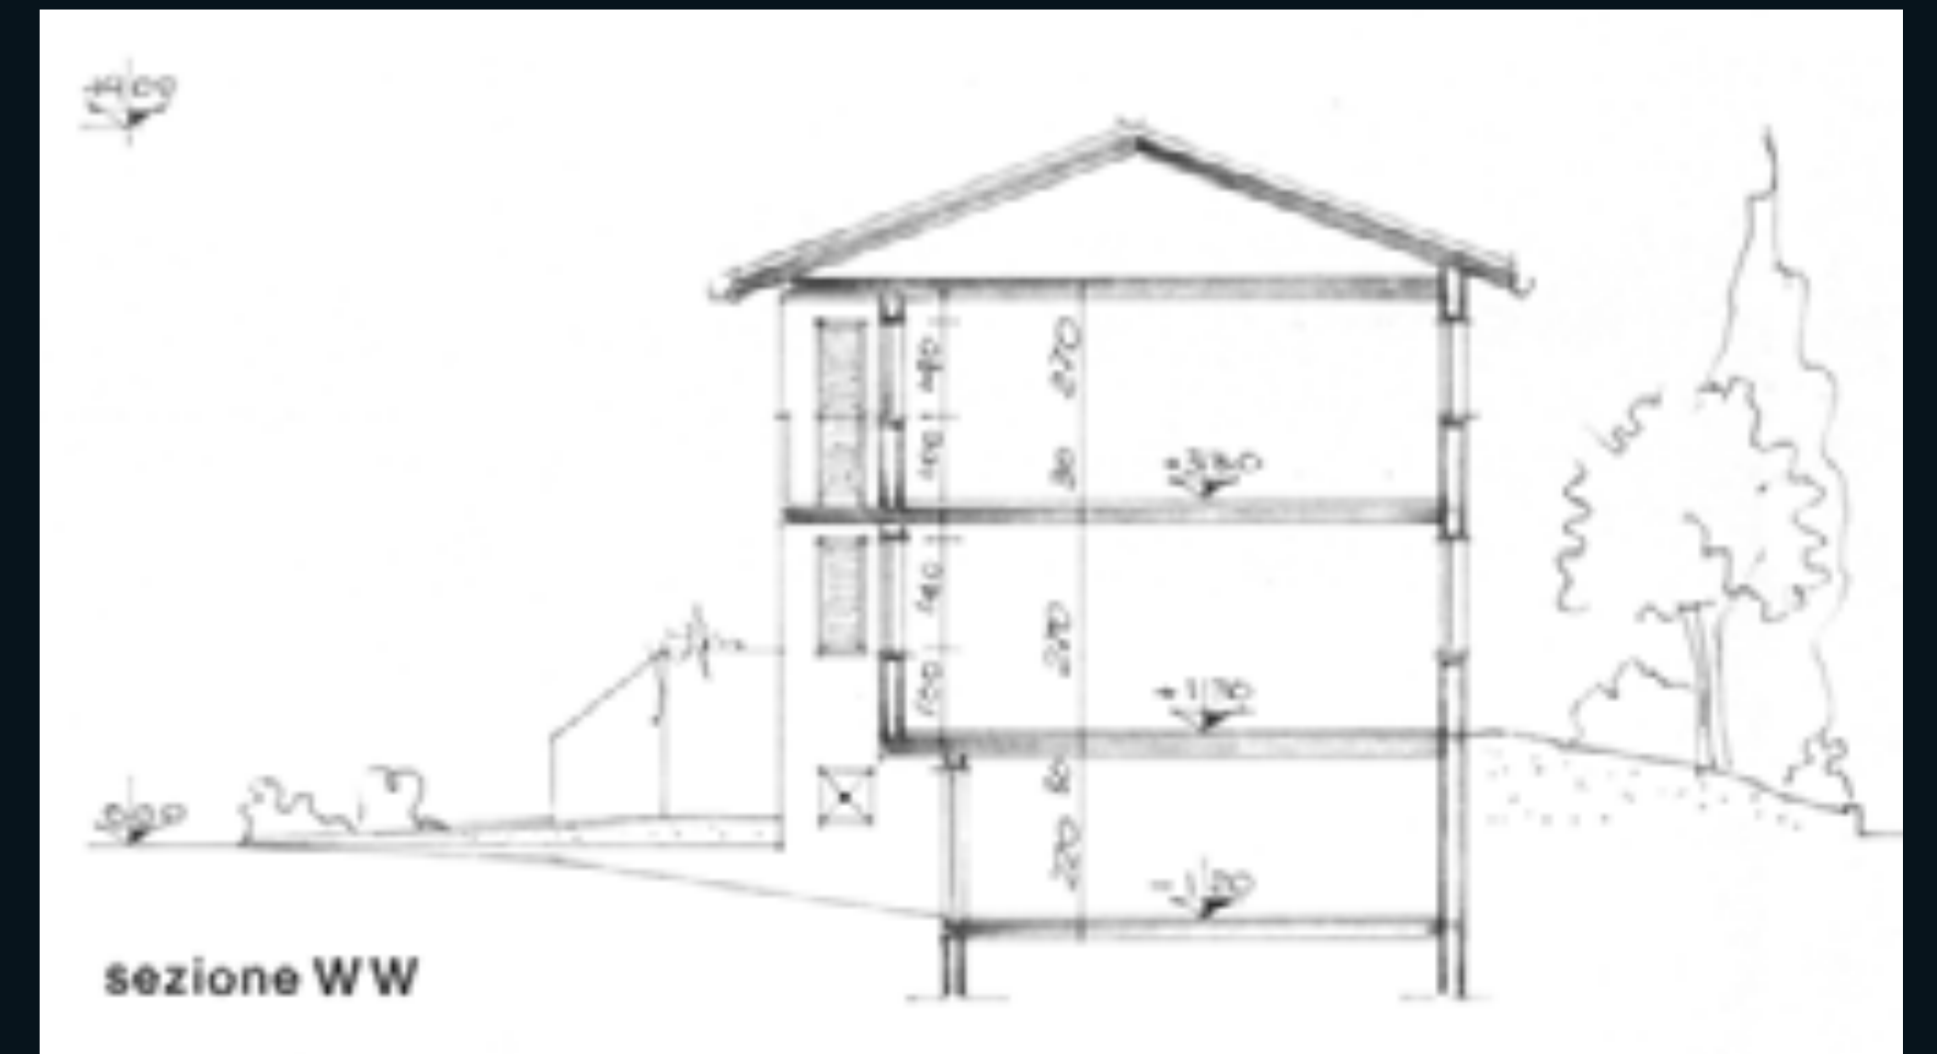

sezione WW