

BELVEDERE 1, 2 e 3


BELVEDERE 1



BELVEDERE 2




BELVEDERE 3

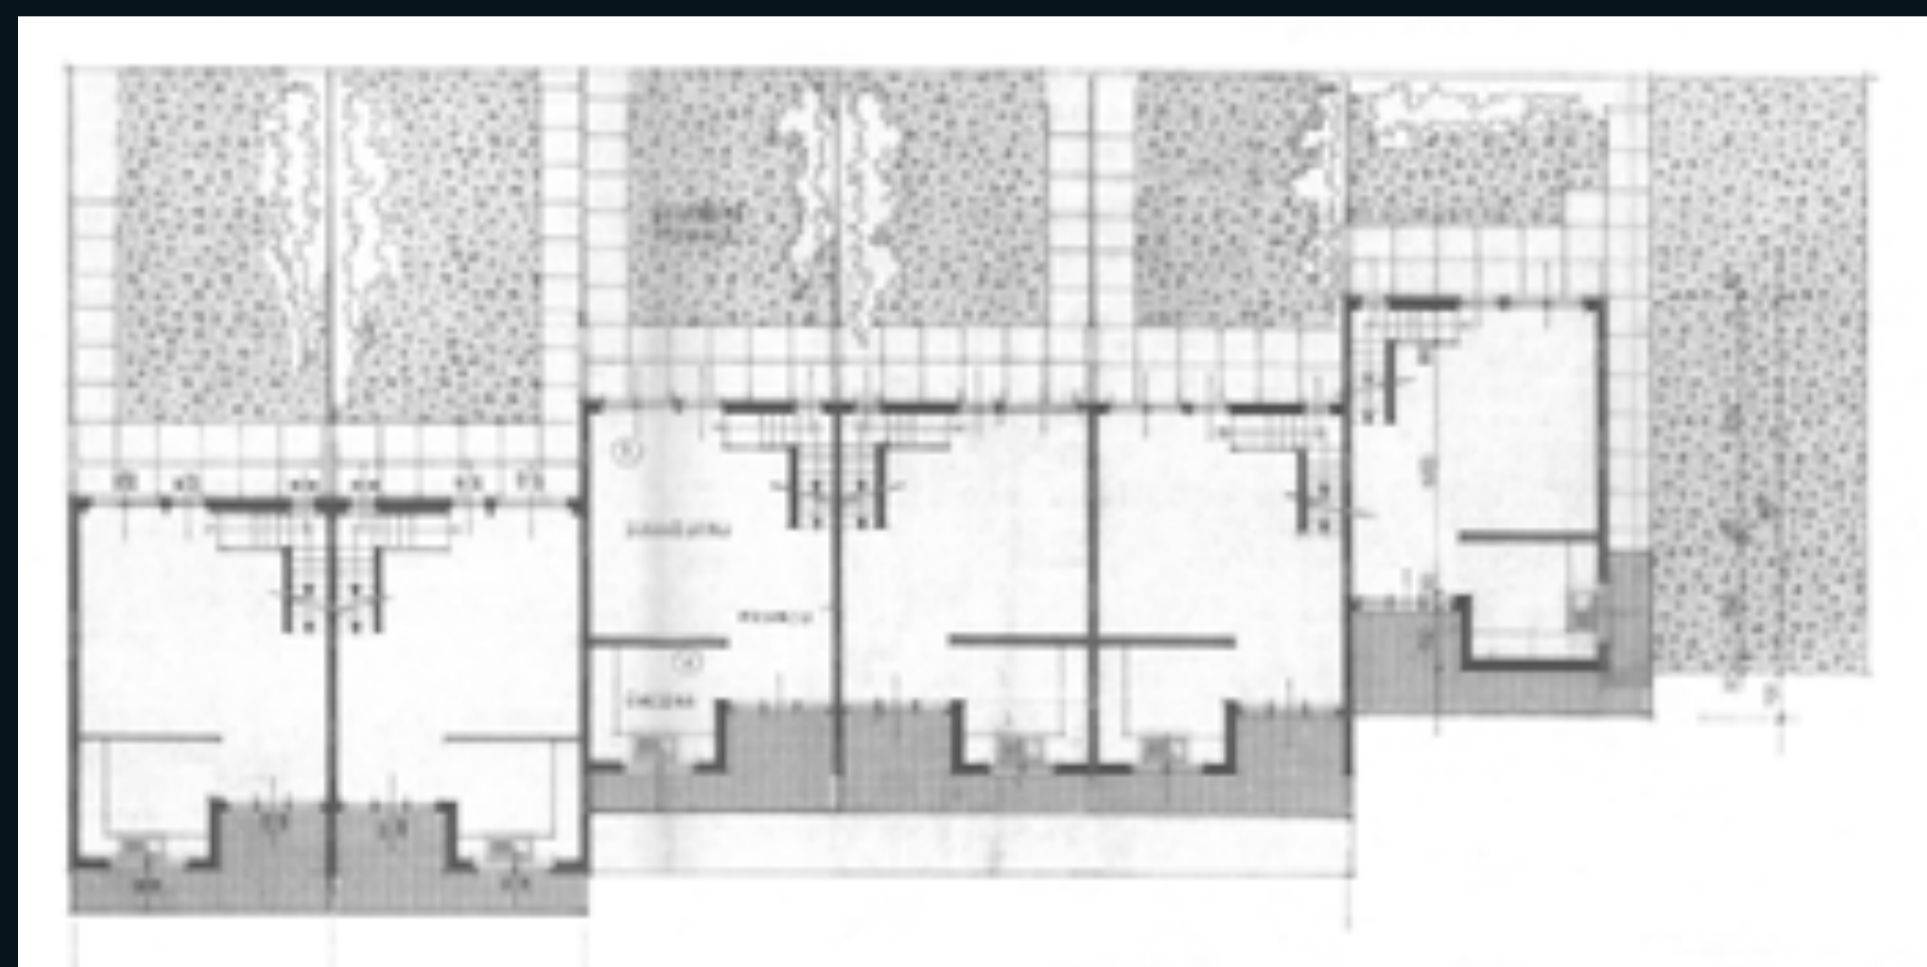


Pianta piano terra

BELVEDERE 2

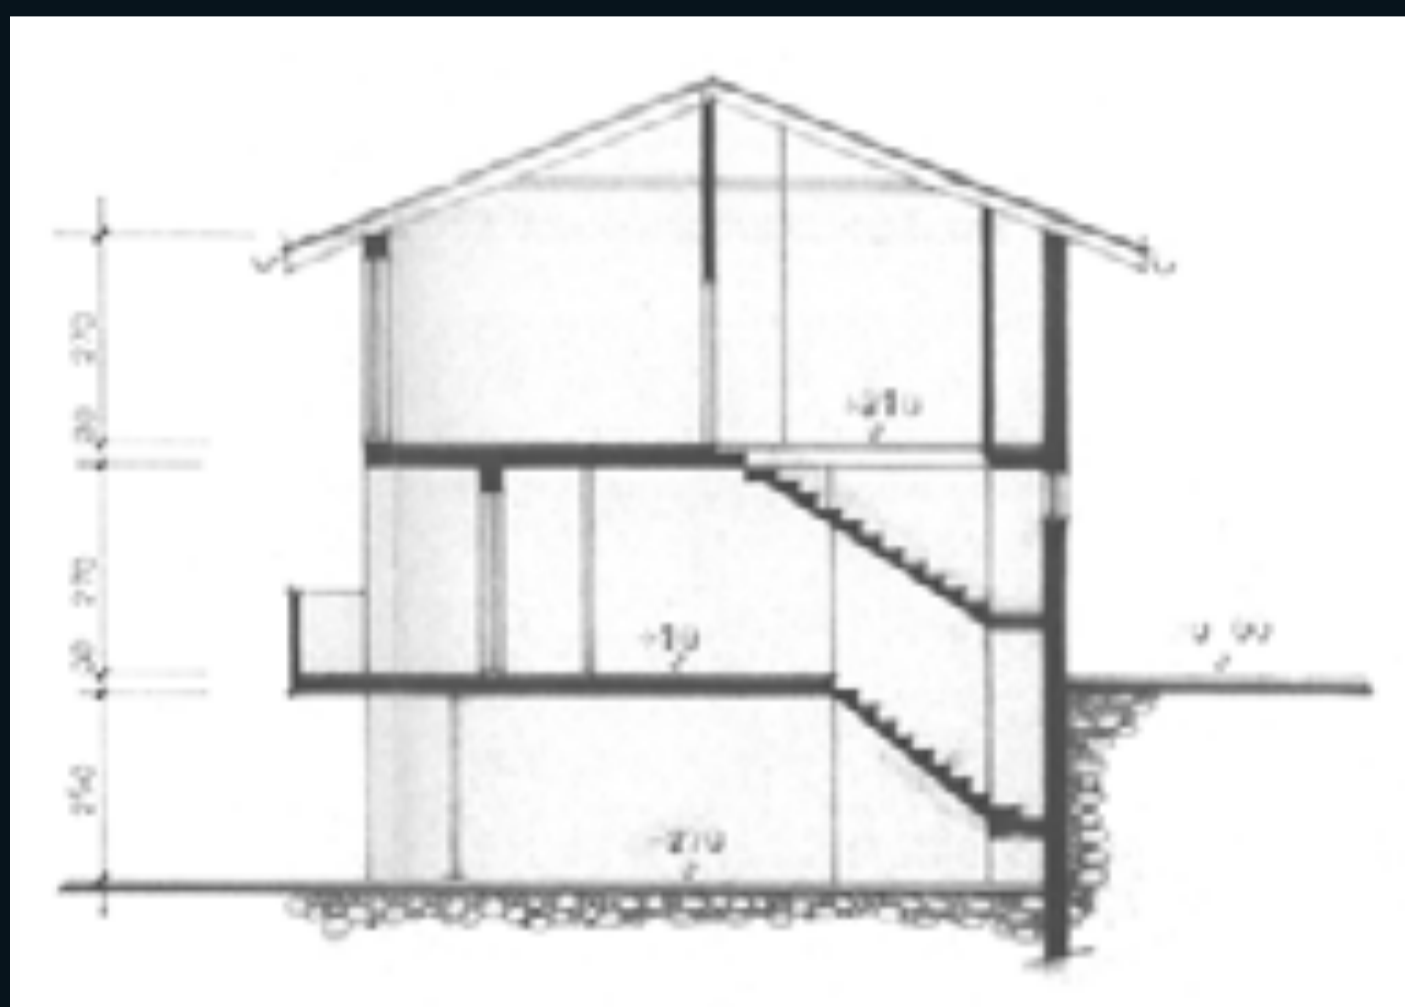

Sezione

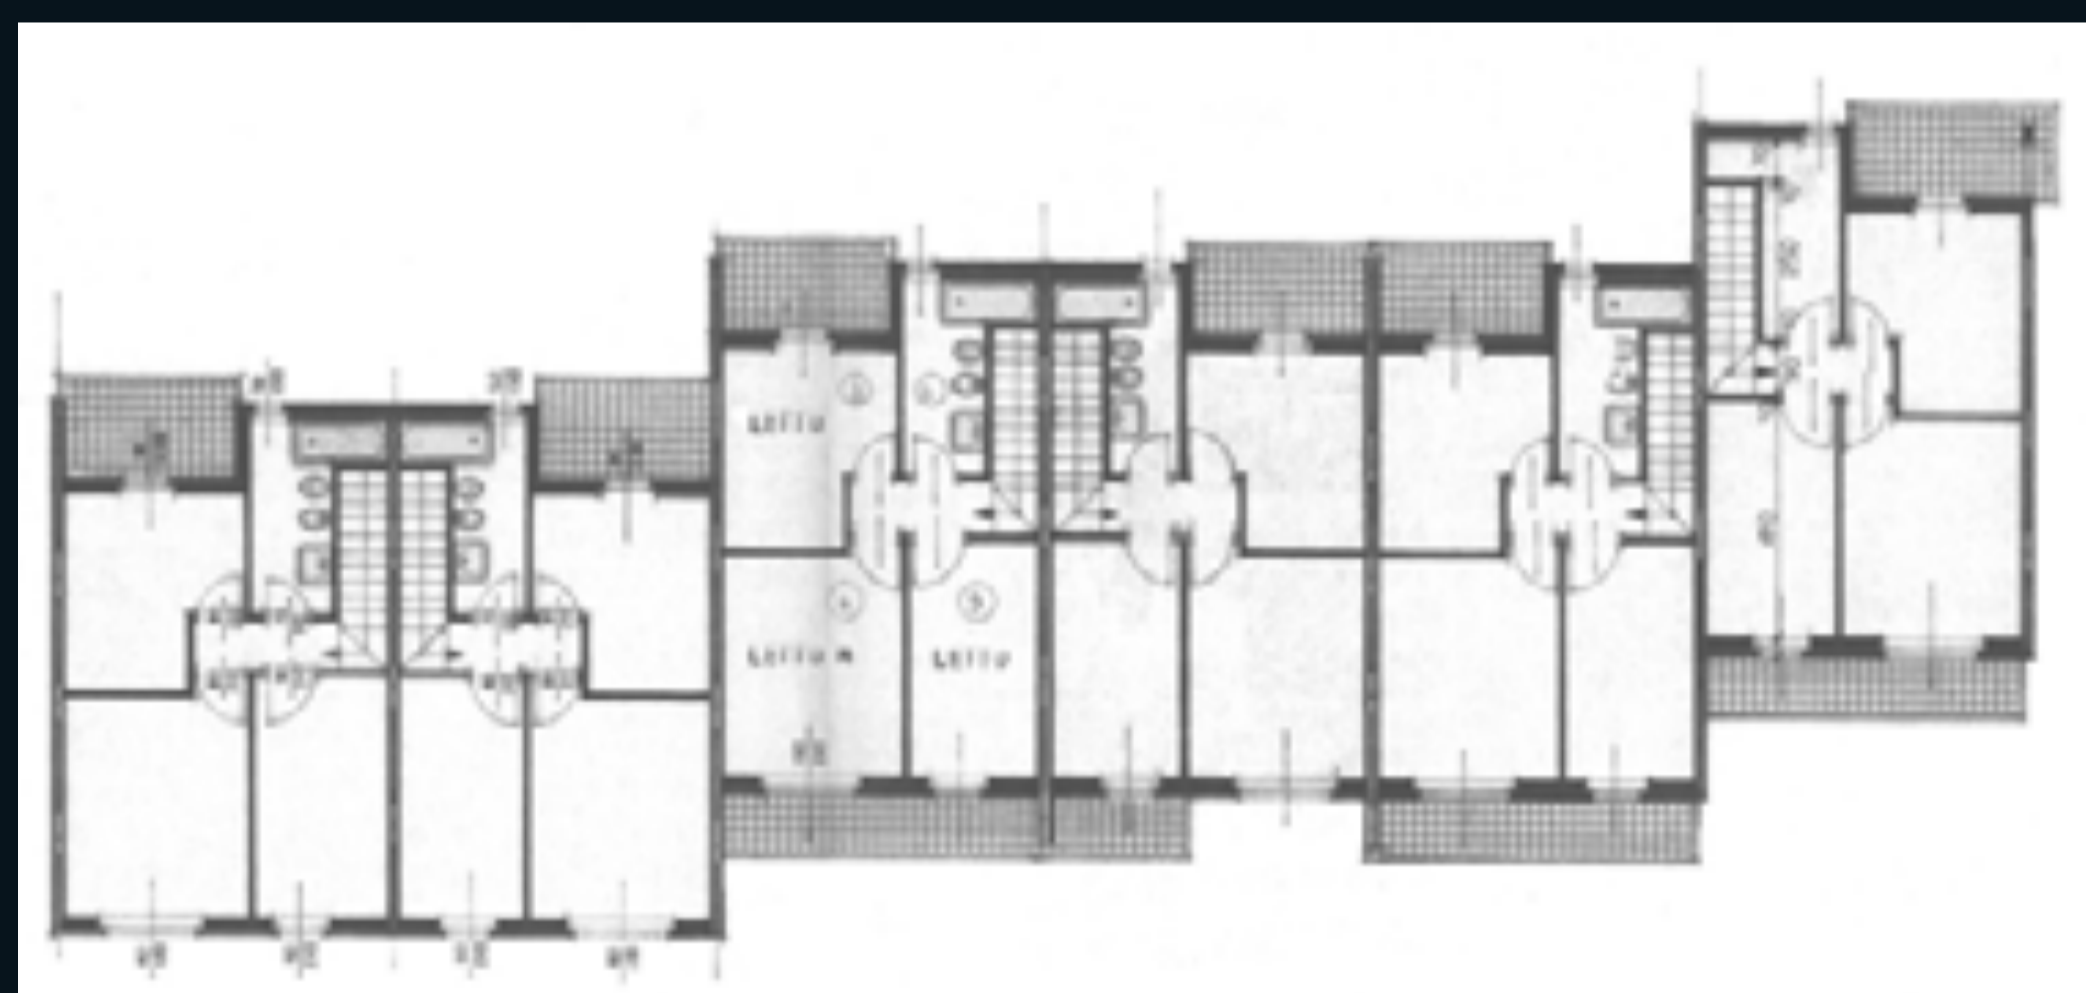

Pianta piano primo

BELVEDERE 3



Sezione



Planimetria



Pianta piano primo

BELVEDERE 1

via Doria
inizio lavori : 1984
fine lavori : 1986
progettisti : arch. Morpugo
impresa : Edilfutura

BELVEDERE 2

via Belvedere
inizio lavori : 1987
fine lavori : 1988
progettisti : arch. L.Sacco
arch. R.Rivolta
impresa : Edilfutura

BELVEDERE 3

via Odescalchi
inizio lavori : 1991
fine lavori : 1993
progettisti : arch. L.Sacco
arch. R.Gianella
impresa : Cugini Fidenzo & C.