

BORSANO


via Mortara

inizio lavori : 1998


fine lavori : 2000

progettisti : arch. L.Sacco - arch. U.Targetti


impresa : Cugini & C.

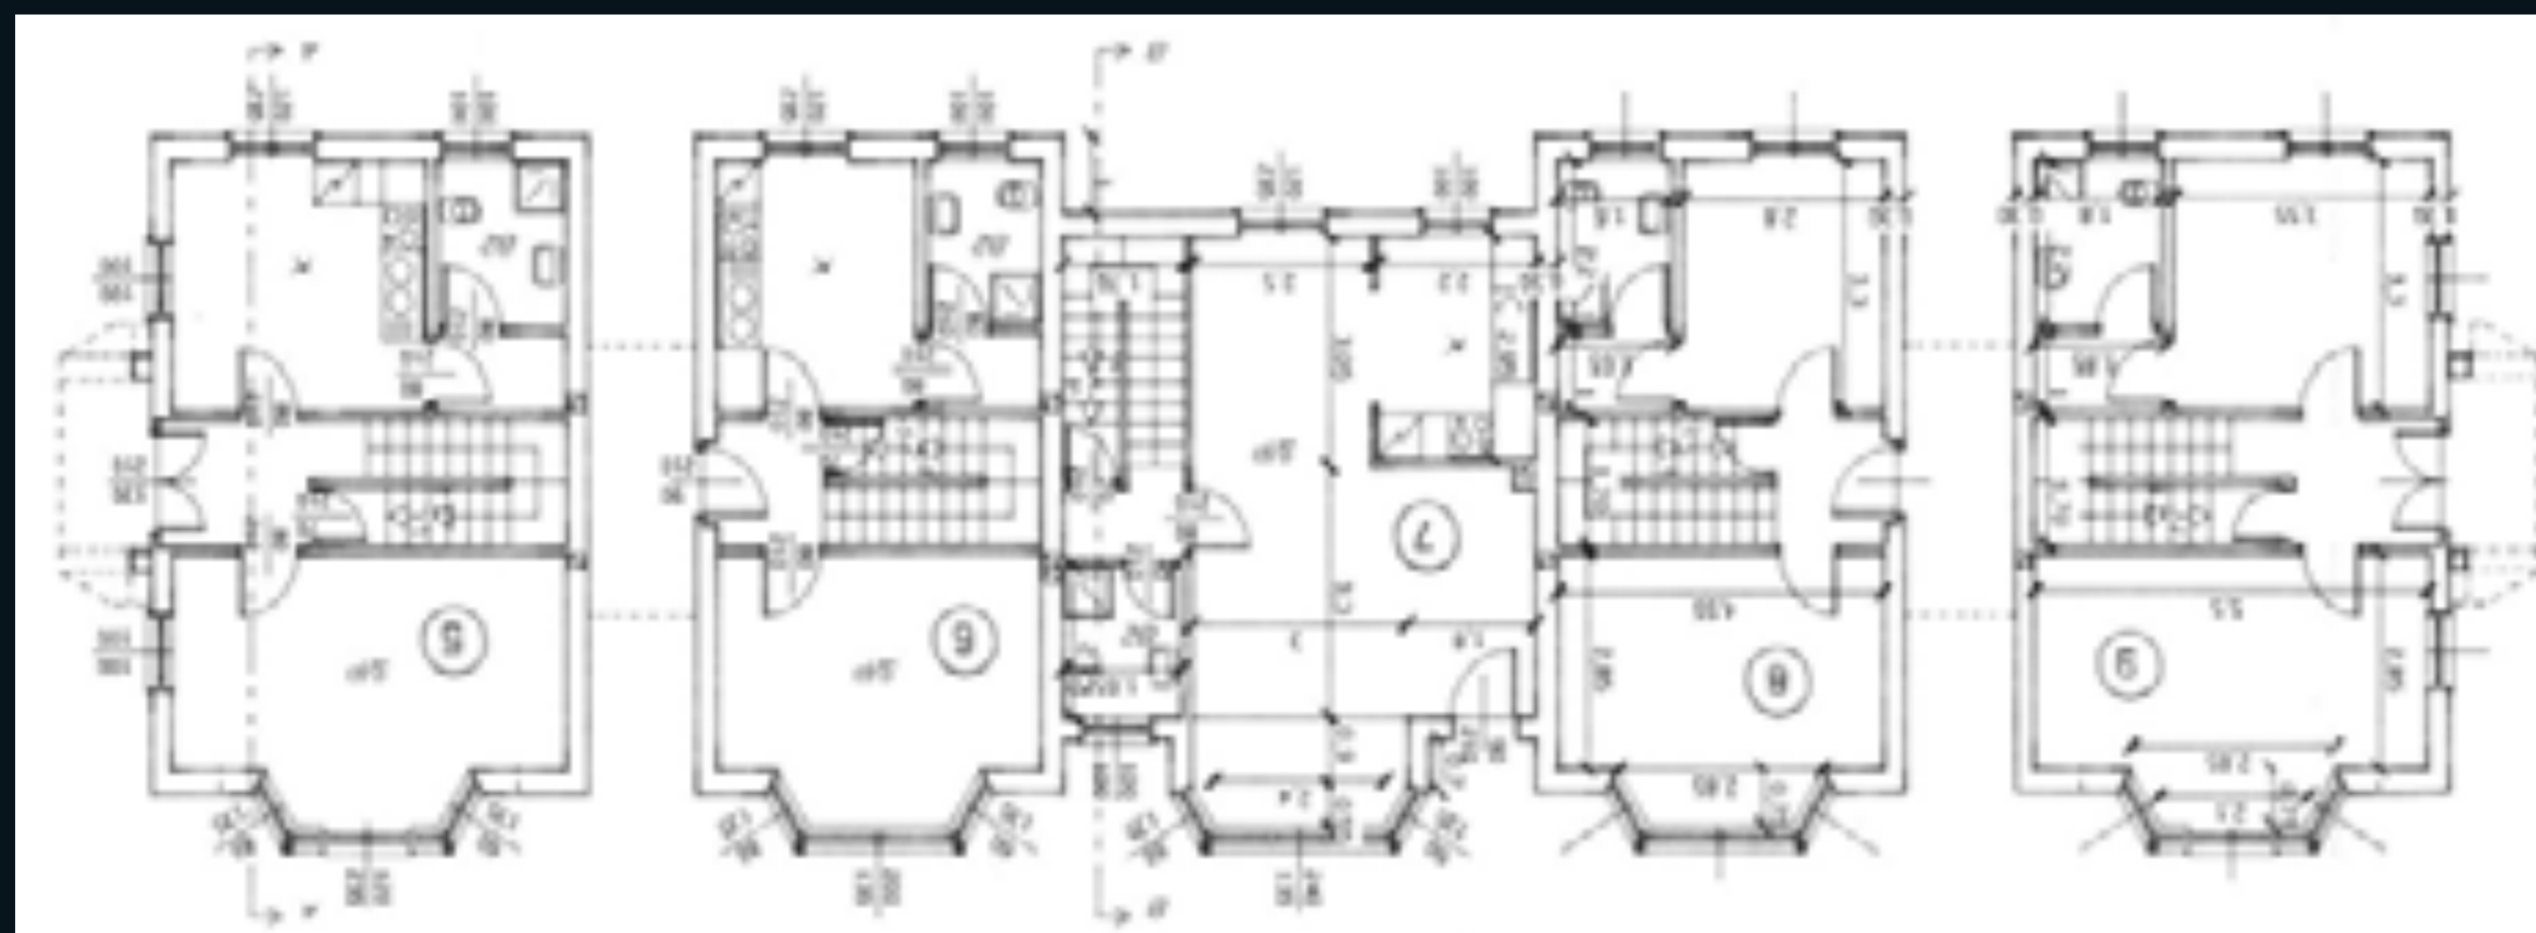

Pianta piano terra

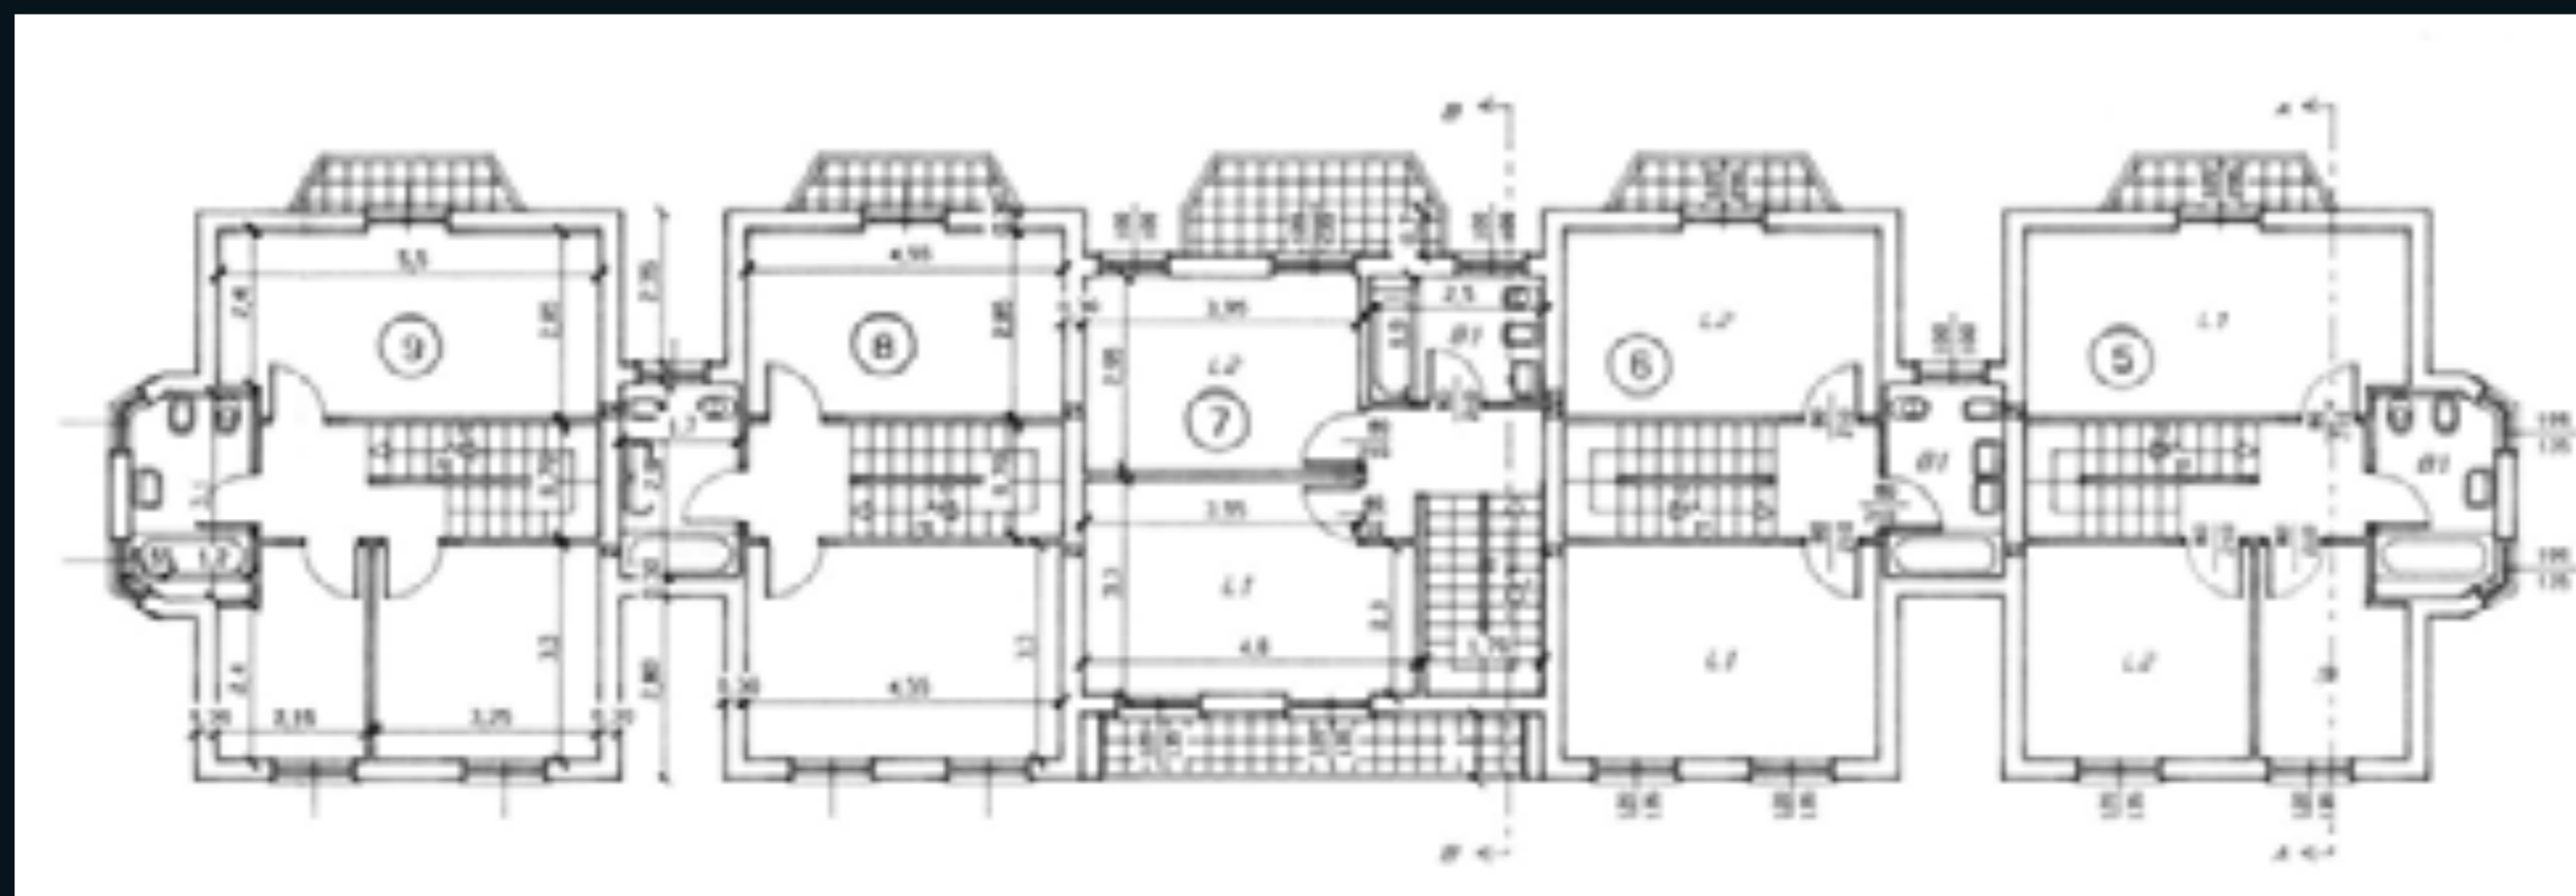

Pianta piano primo

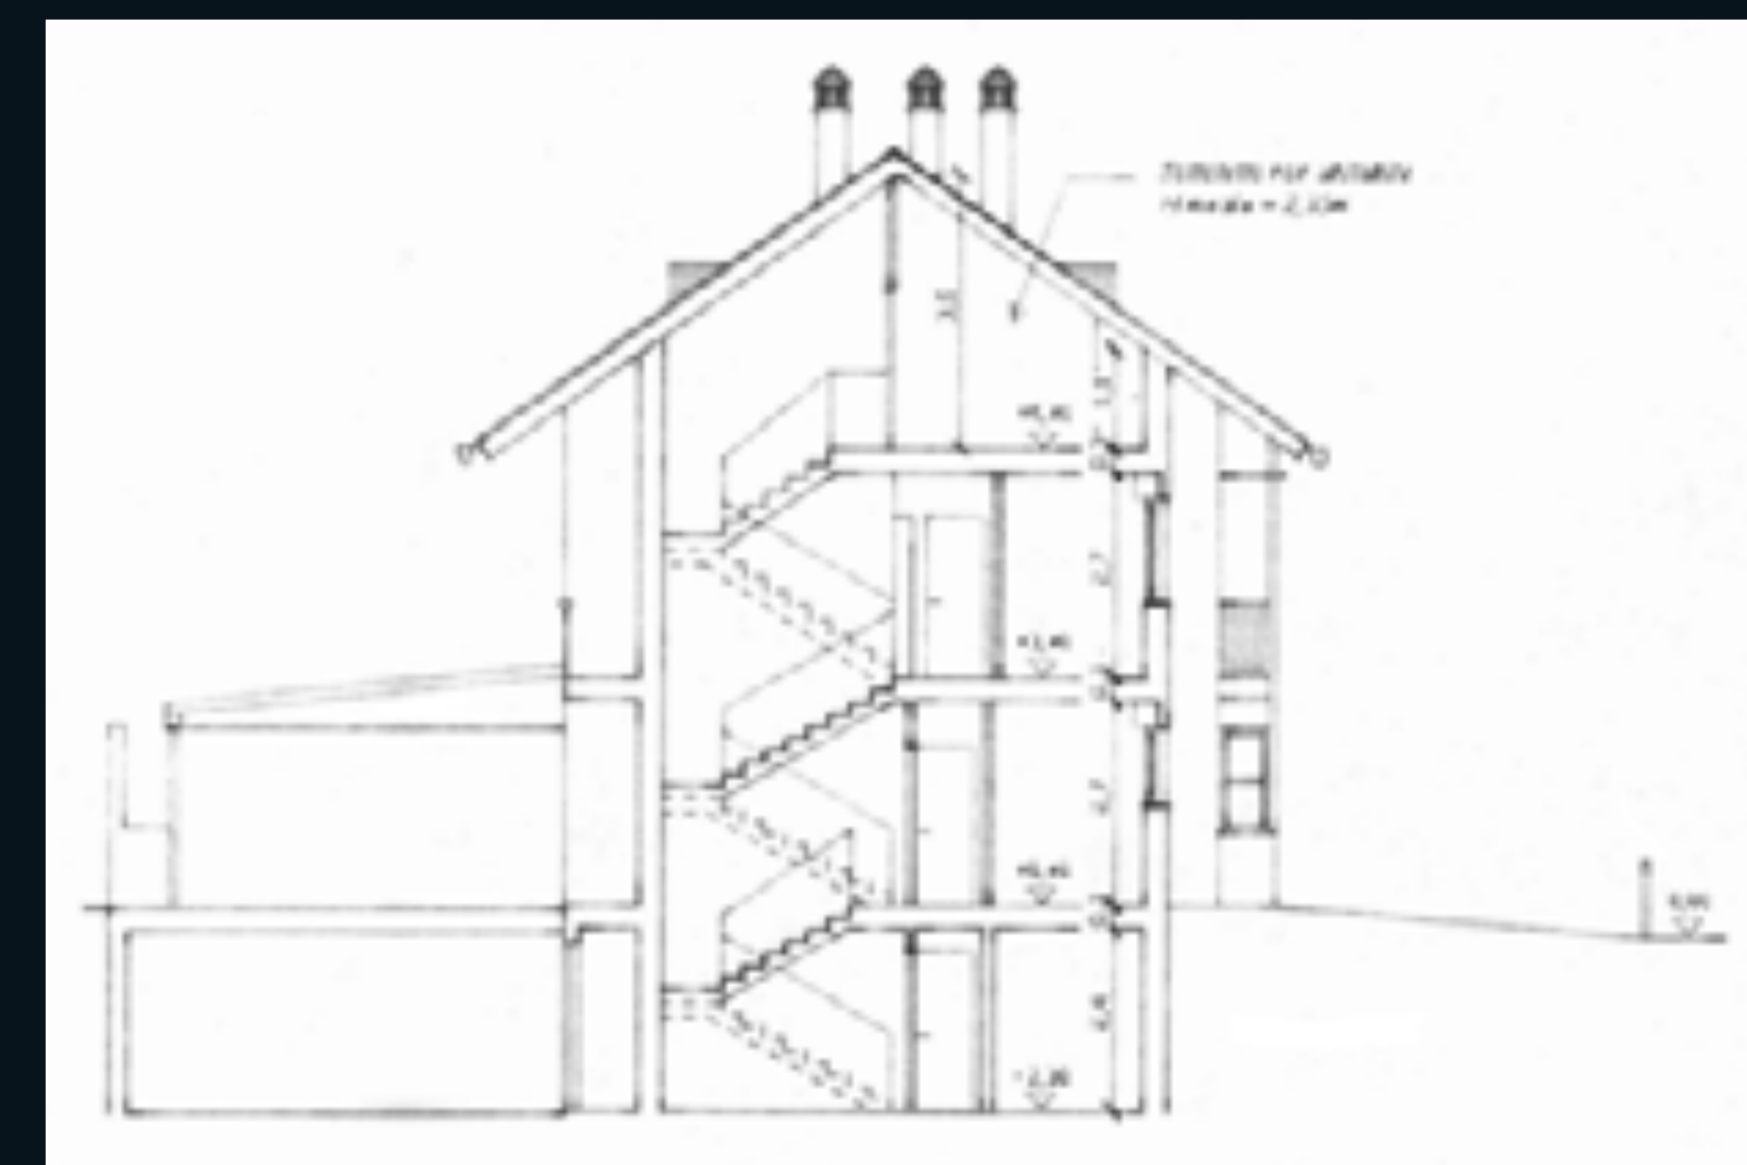

Sezione