



via Bixio
inizio lavori : 1991
fine lavori : 1994
progettisti : arch. L.Sacco
impresa : EdilSam

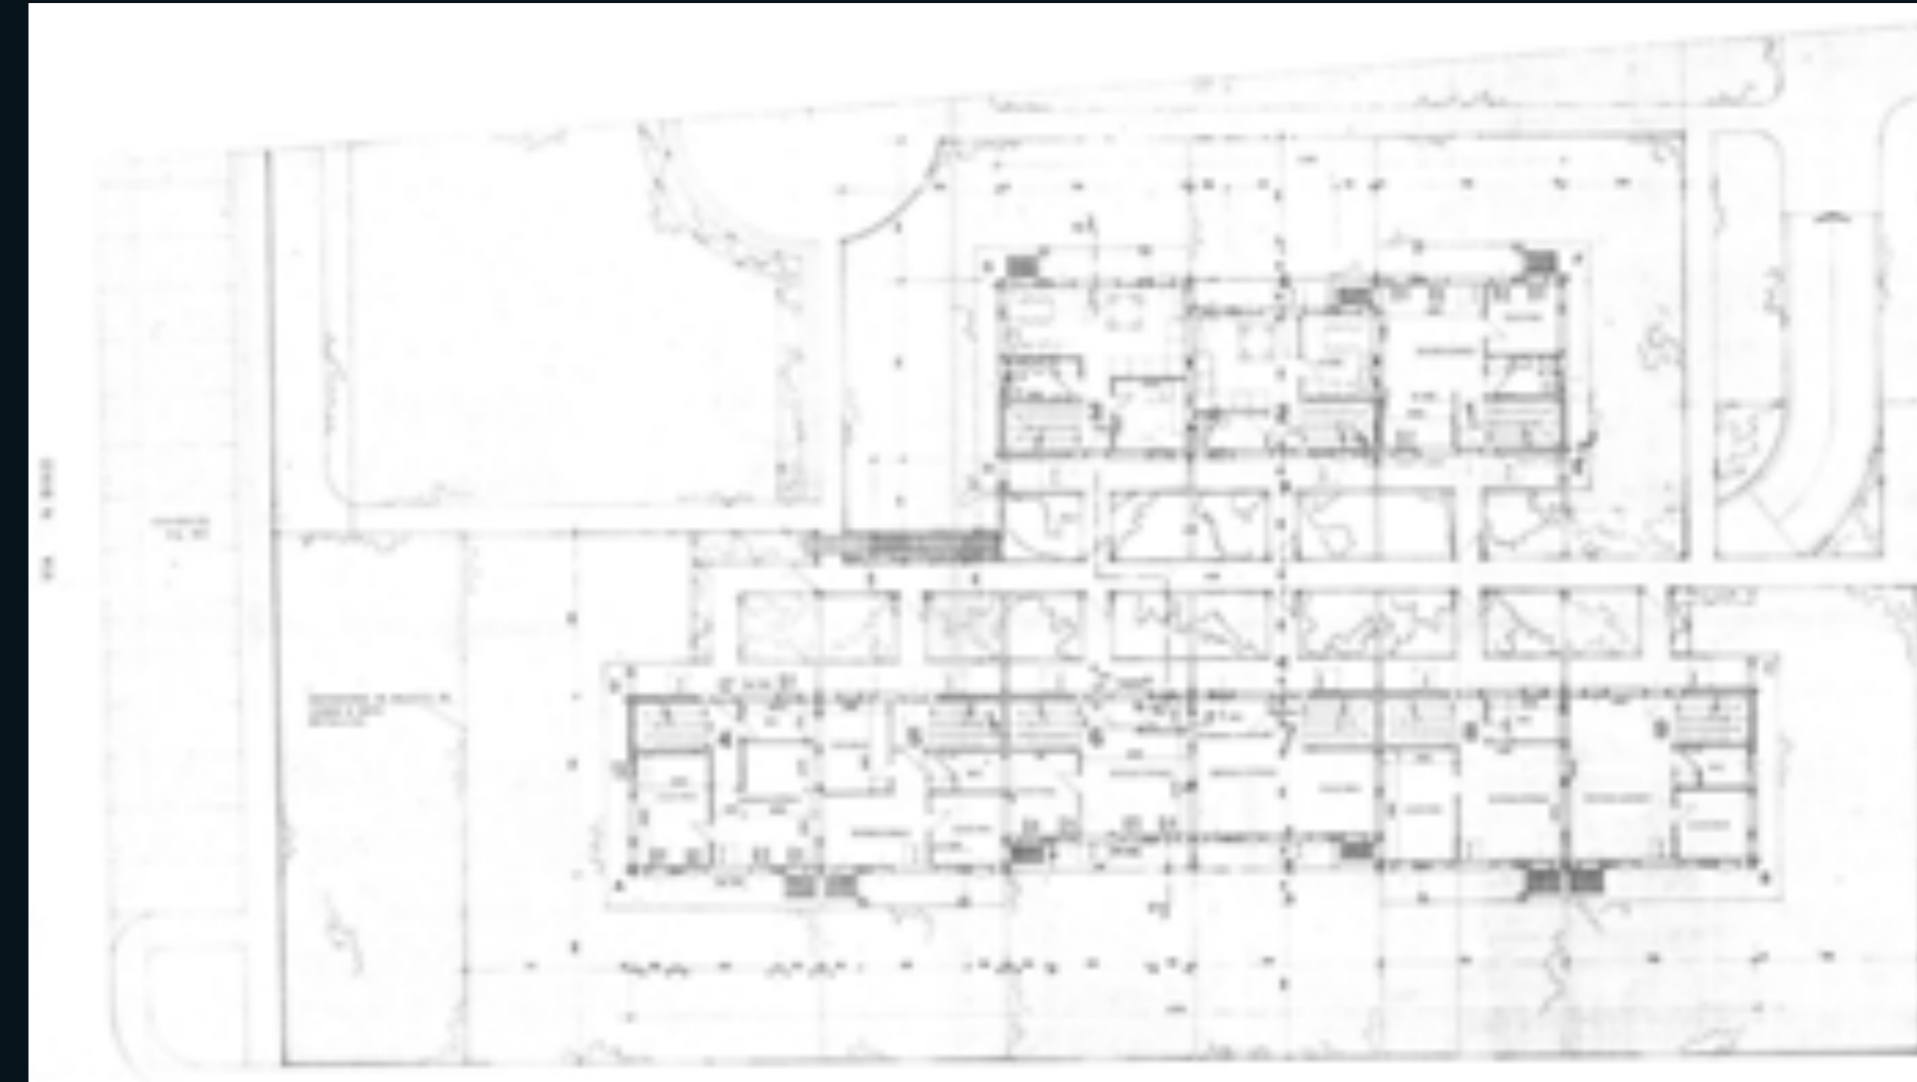

Planimetria

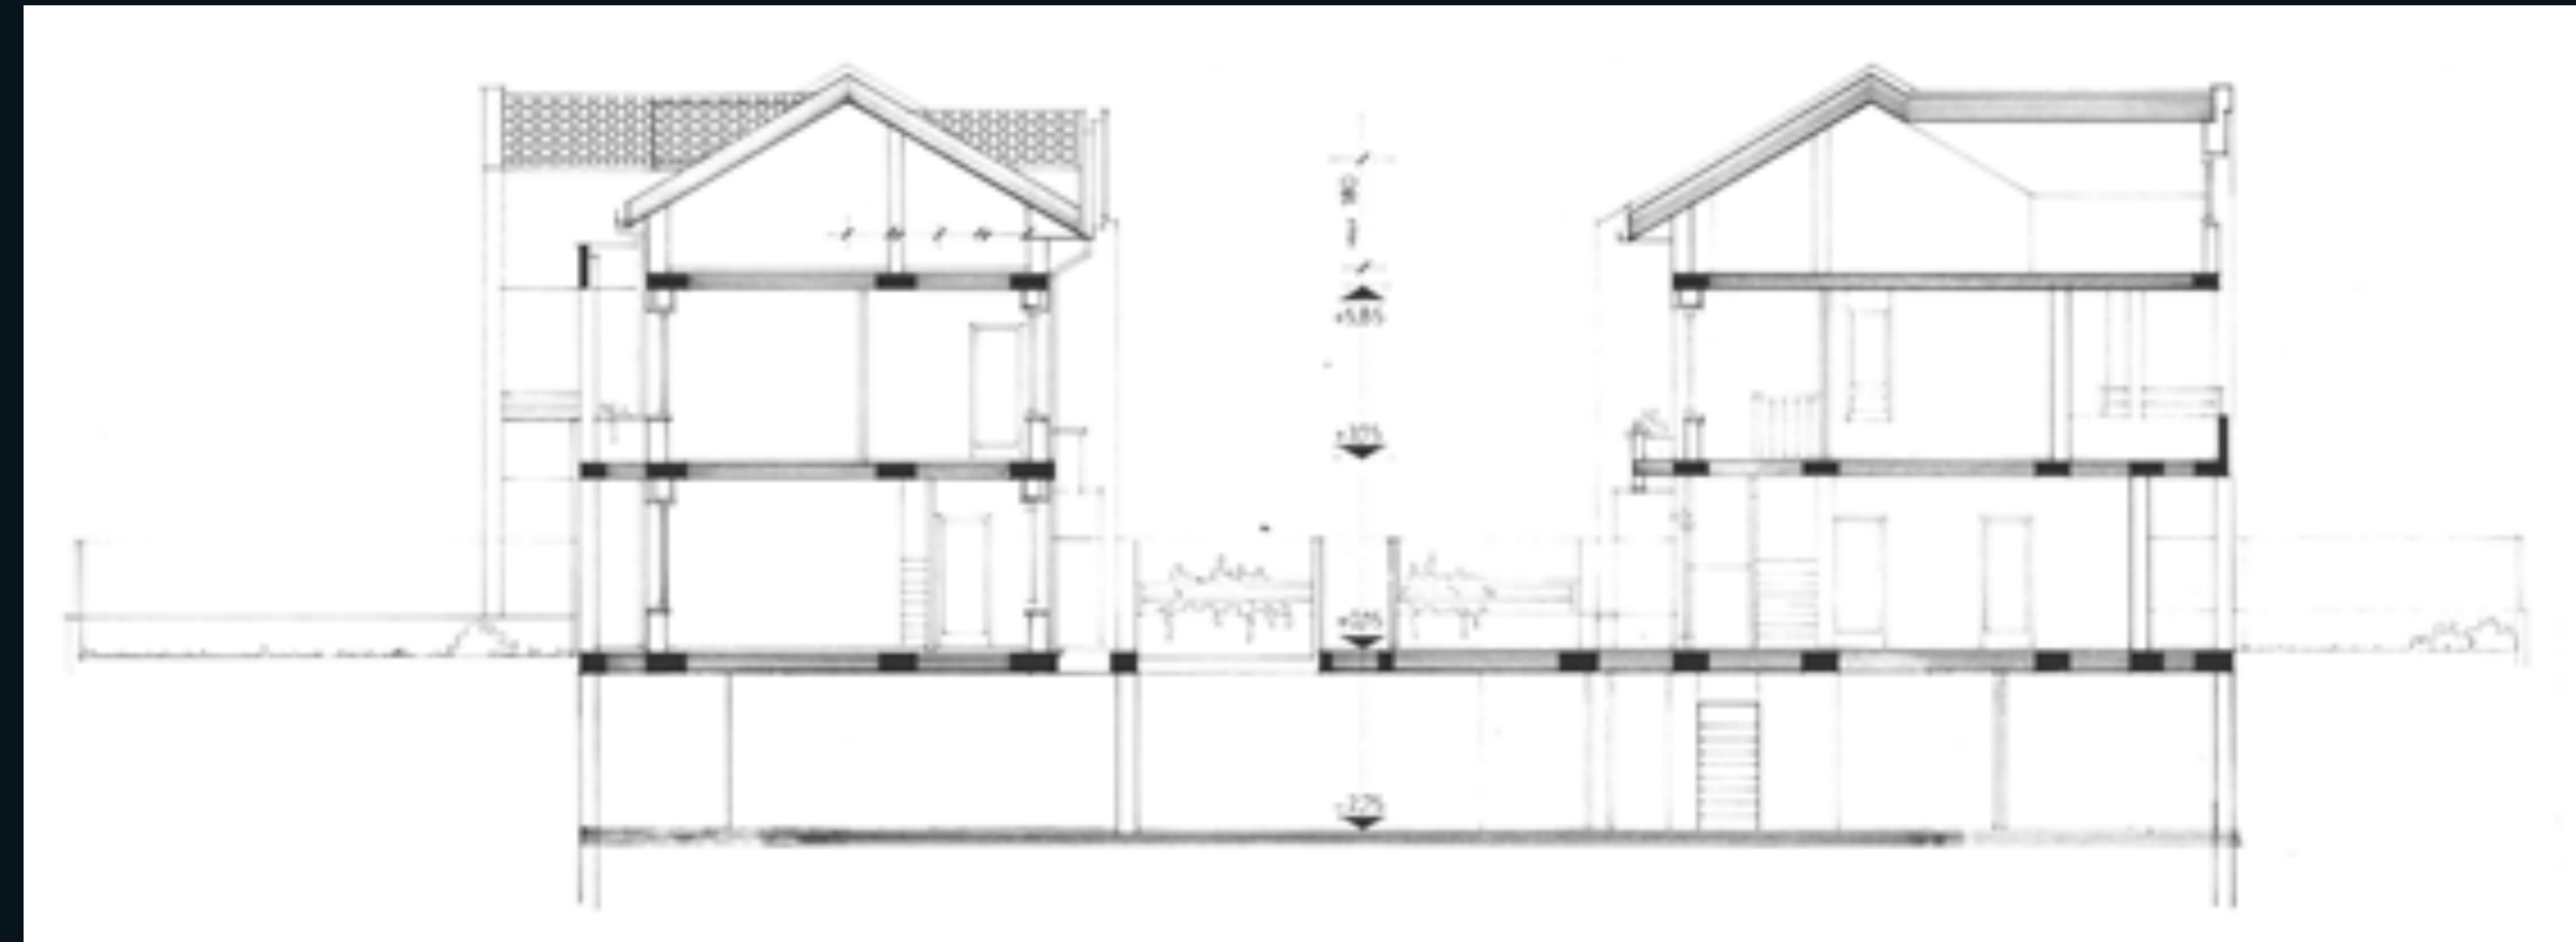

Sezione



Prospetto su via Chiesa