

PARMA


via Parma
inizio lavori : 1993
fine lavori : 1995
progettisti : arch. L.Sacco
arch. U.Targetti
impresa : Cugini Fidenzio & C.




Vista assonometrica lato est



Vista assonometrica lato ovest

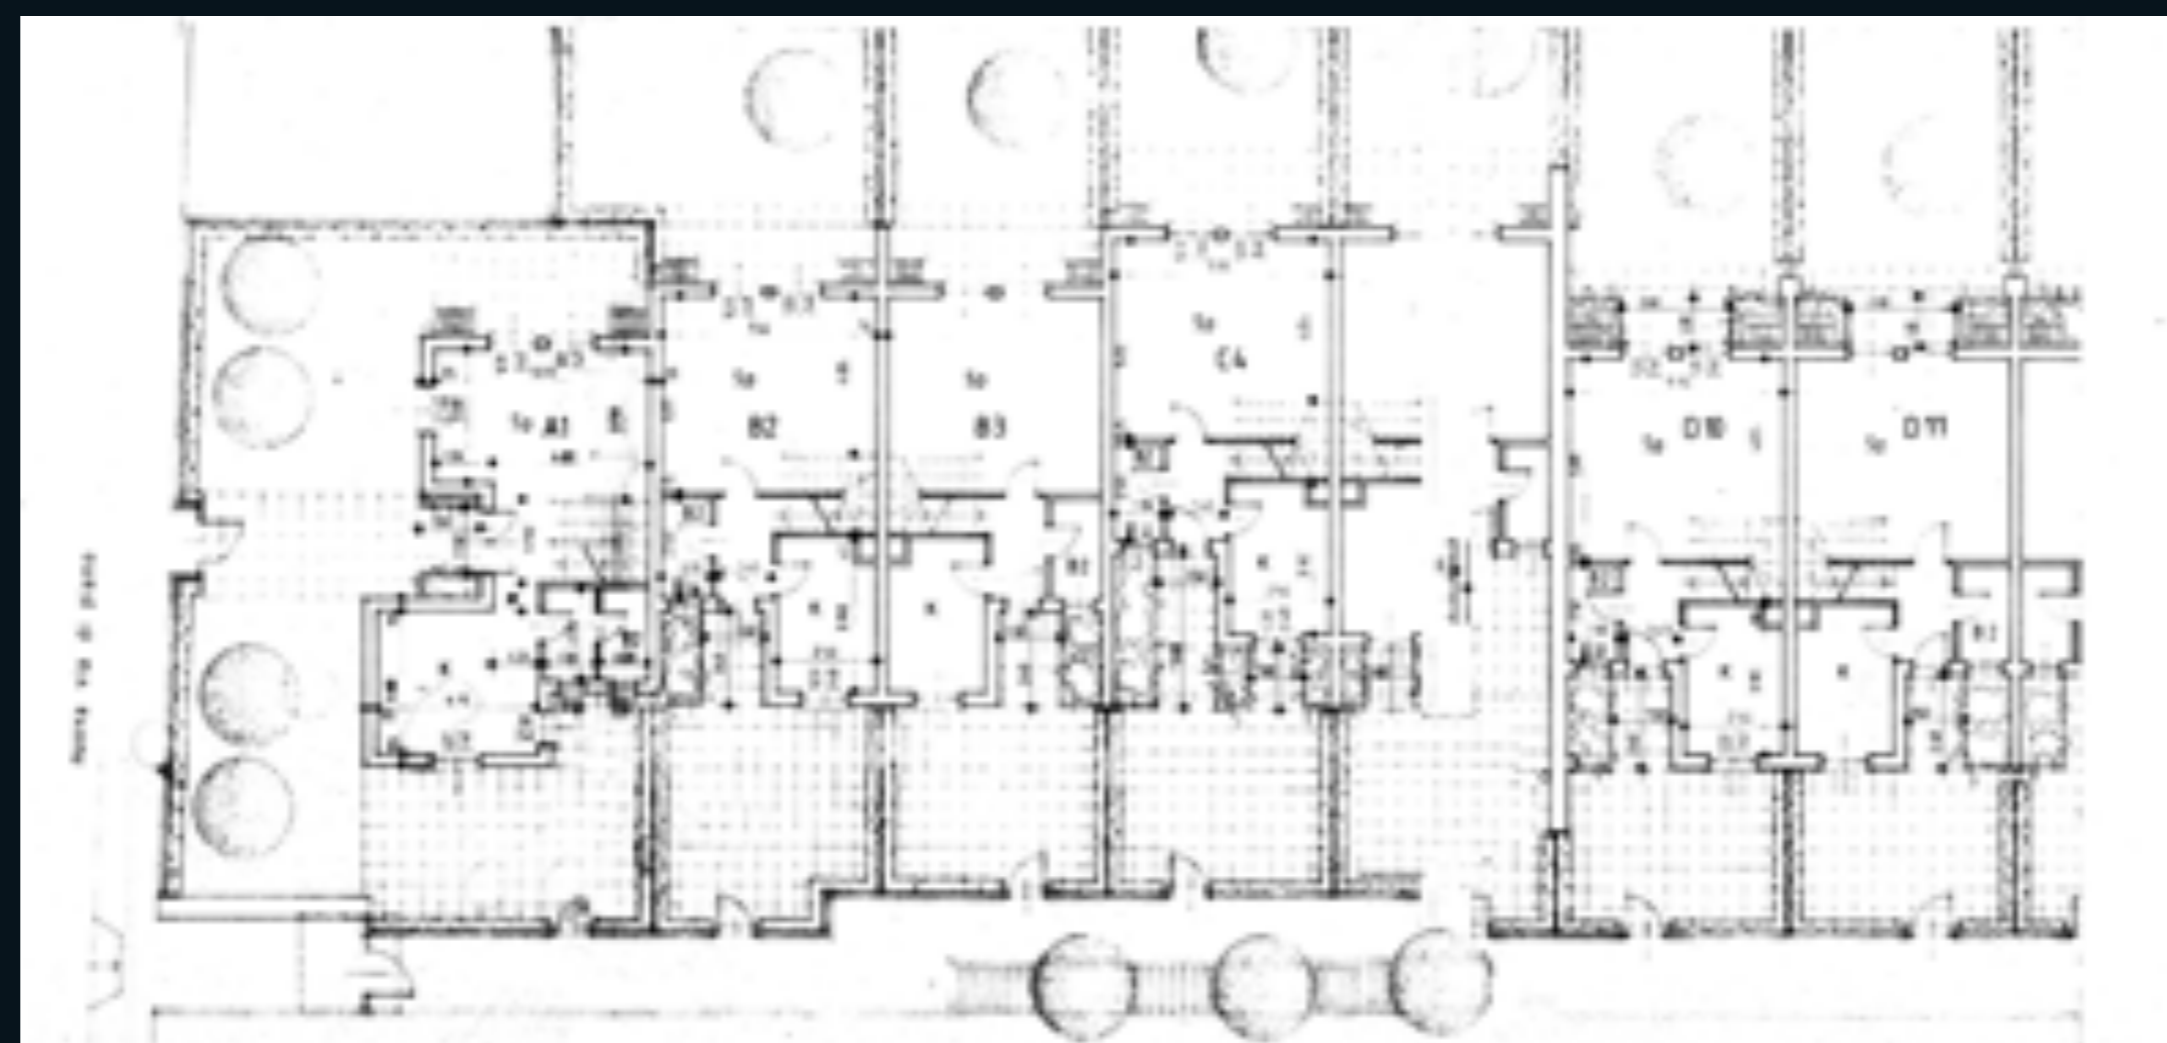

Pianta piano terra

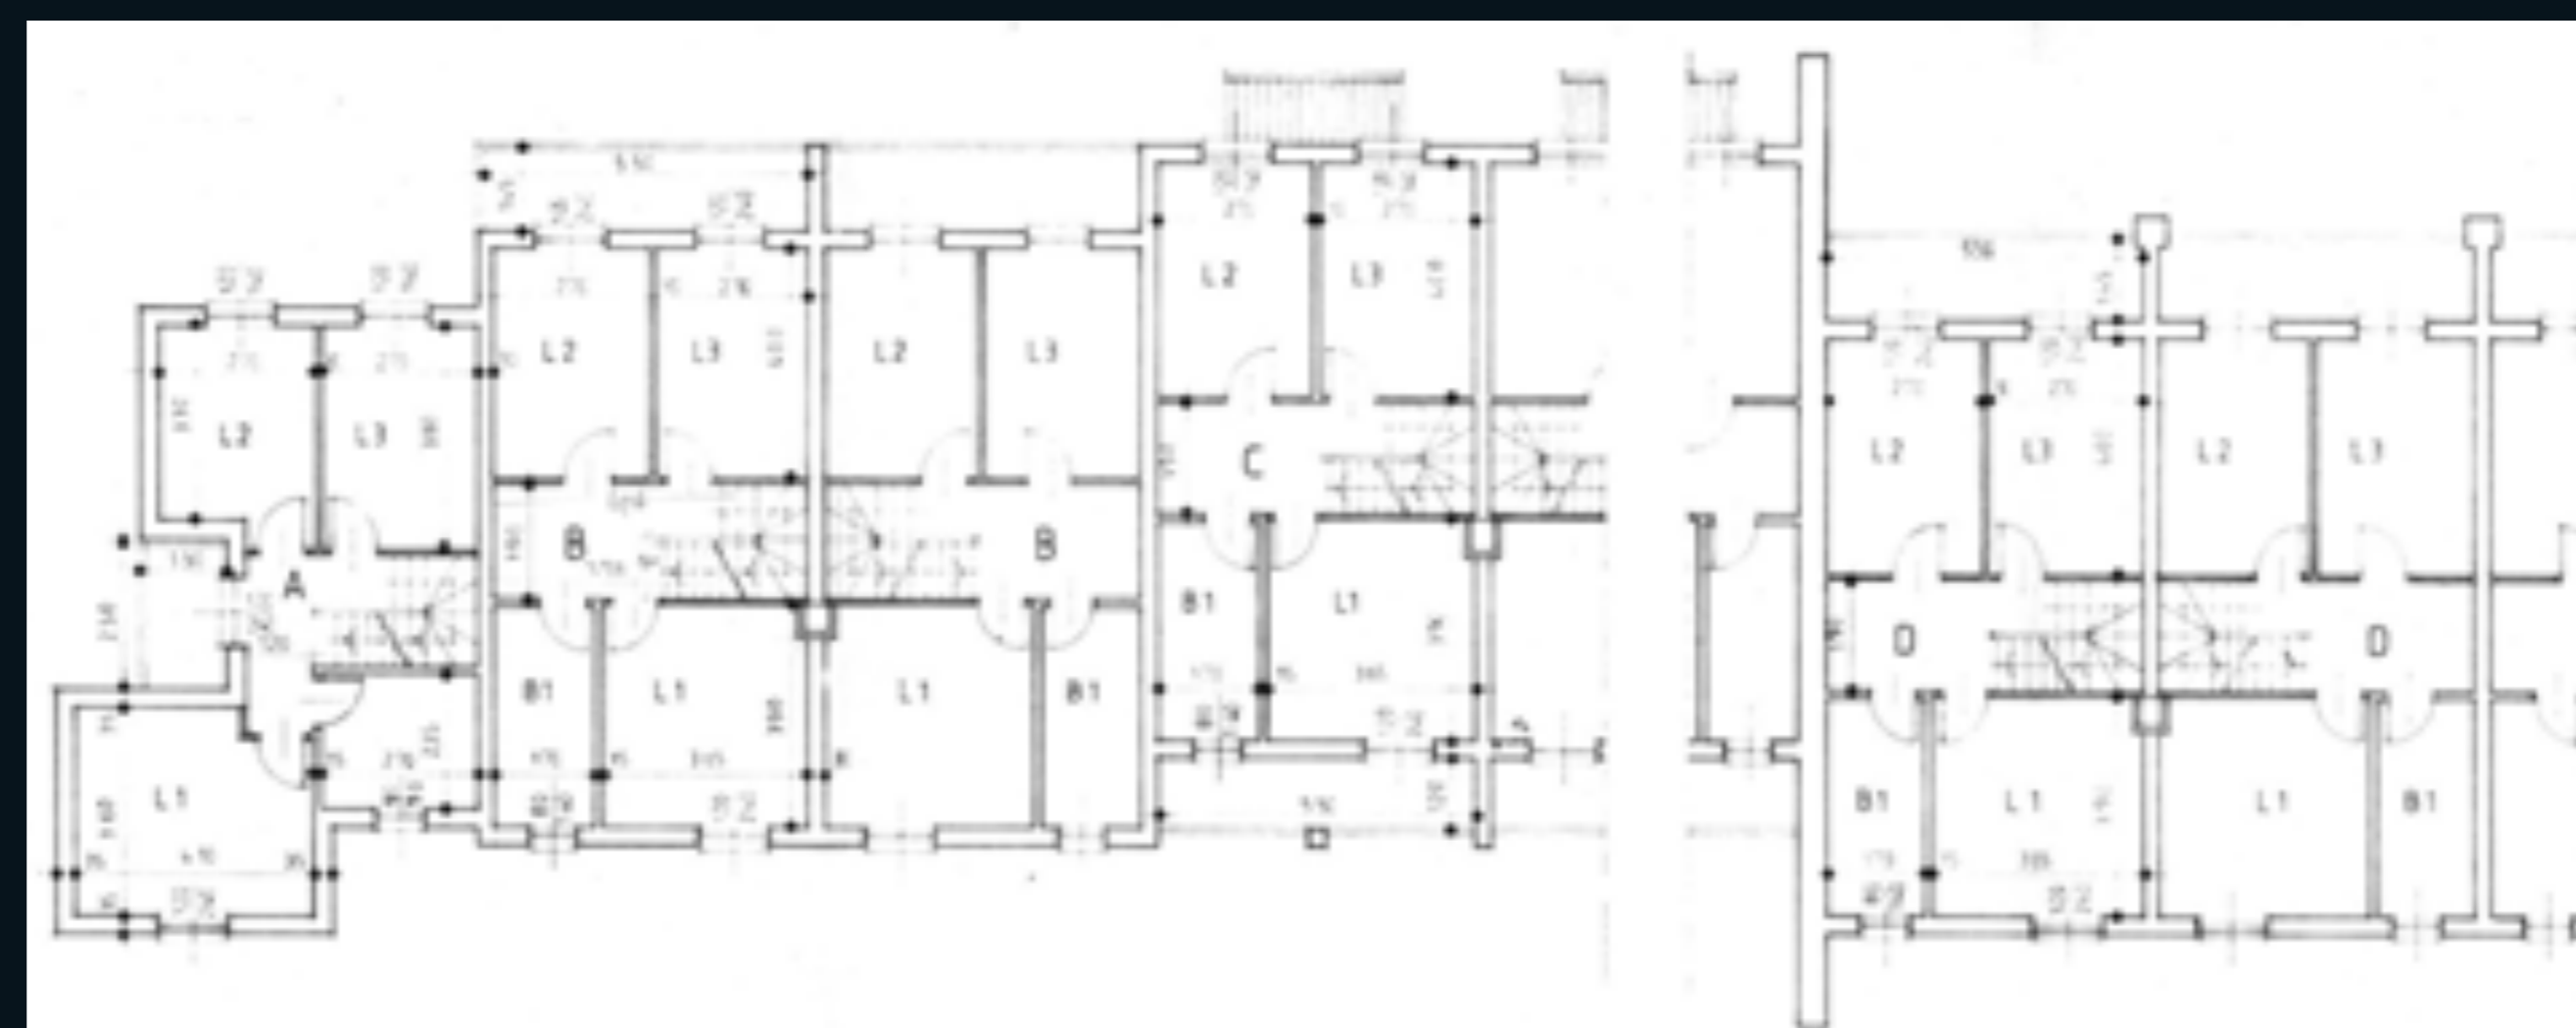

Pianta piano primo