

CROCEFISSO isolato 3 LOTTO 5

via Crocefisso


inizio lavori : 03.1989

fine lavori : 11.1999

progettisti : arch. L. Sacco - arch. U. Targetti

impresa : F.lli Ghidoni

Il Lotto 5, in via Crocefisso, venne anche questo comprato dalla Est Ticino da una proprietà privata, la famiglia Bottigelli. La cooperativa ritenne di acquistarlo lasciando una parte in permuta alla proprietà, che accettò avendo visto nella cooperativa, dopo i precedenti interventi del Centro Storico, un operatore affidabile e capace.

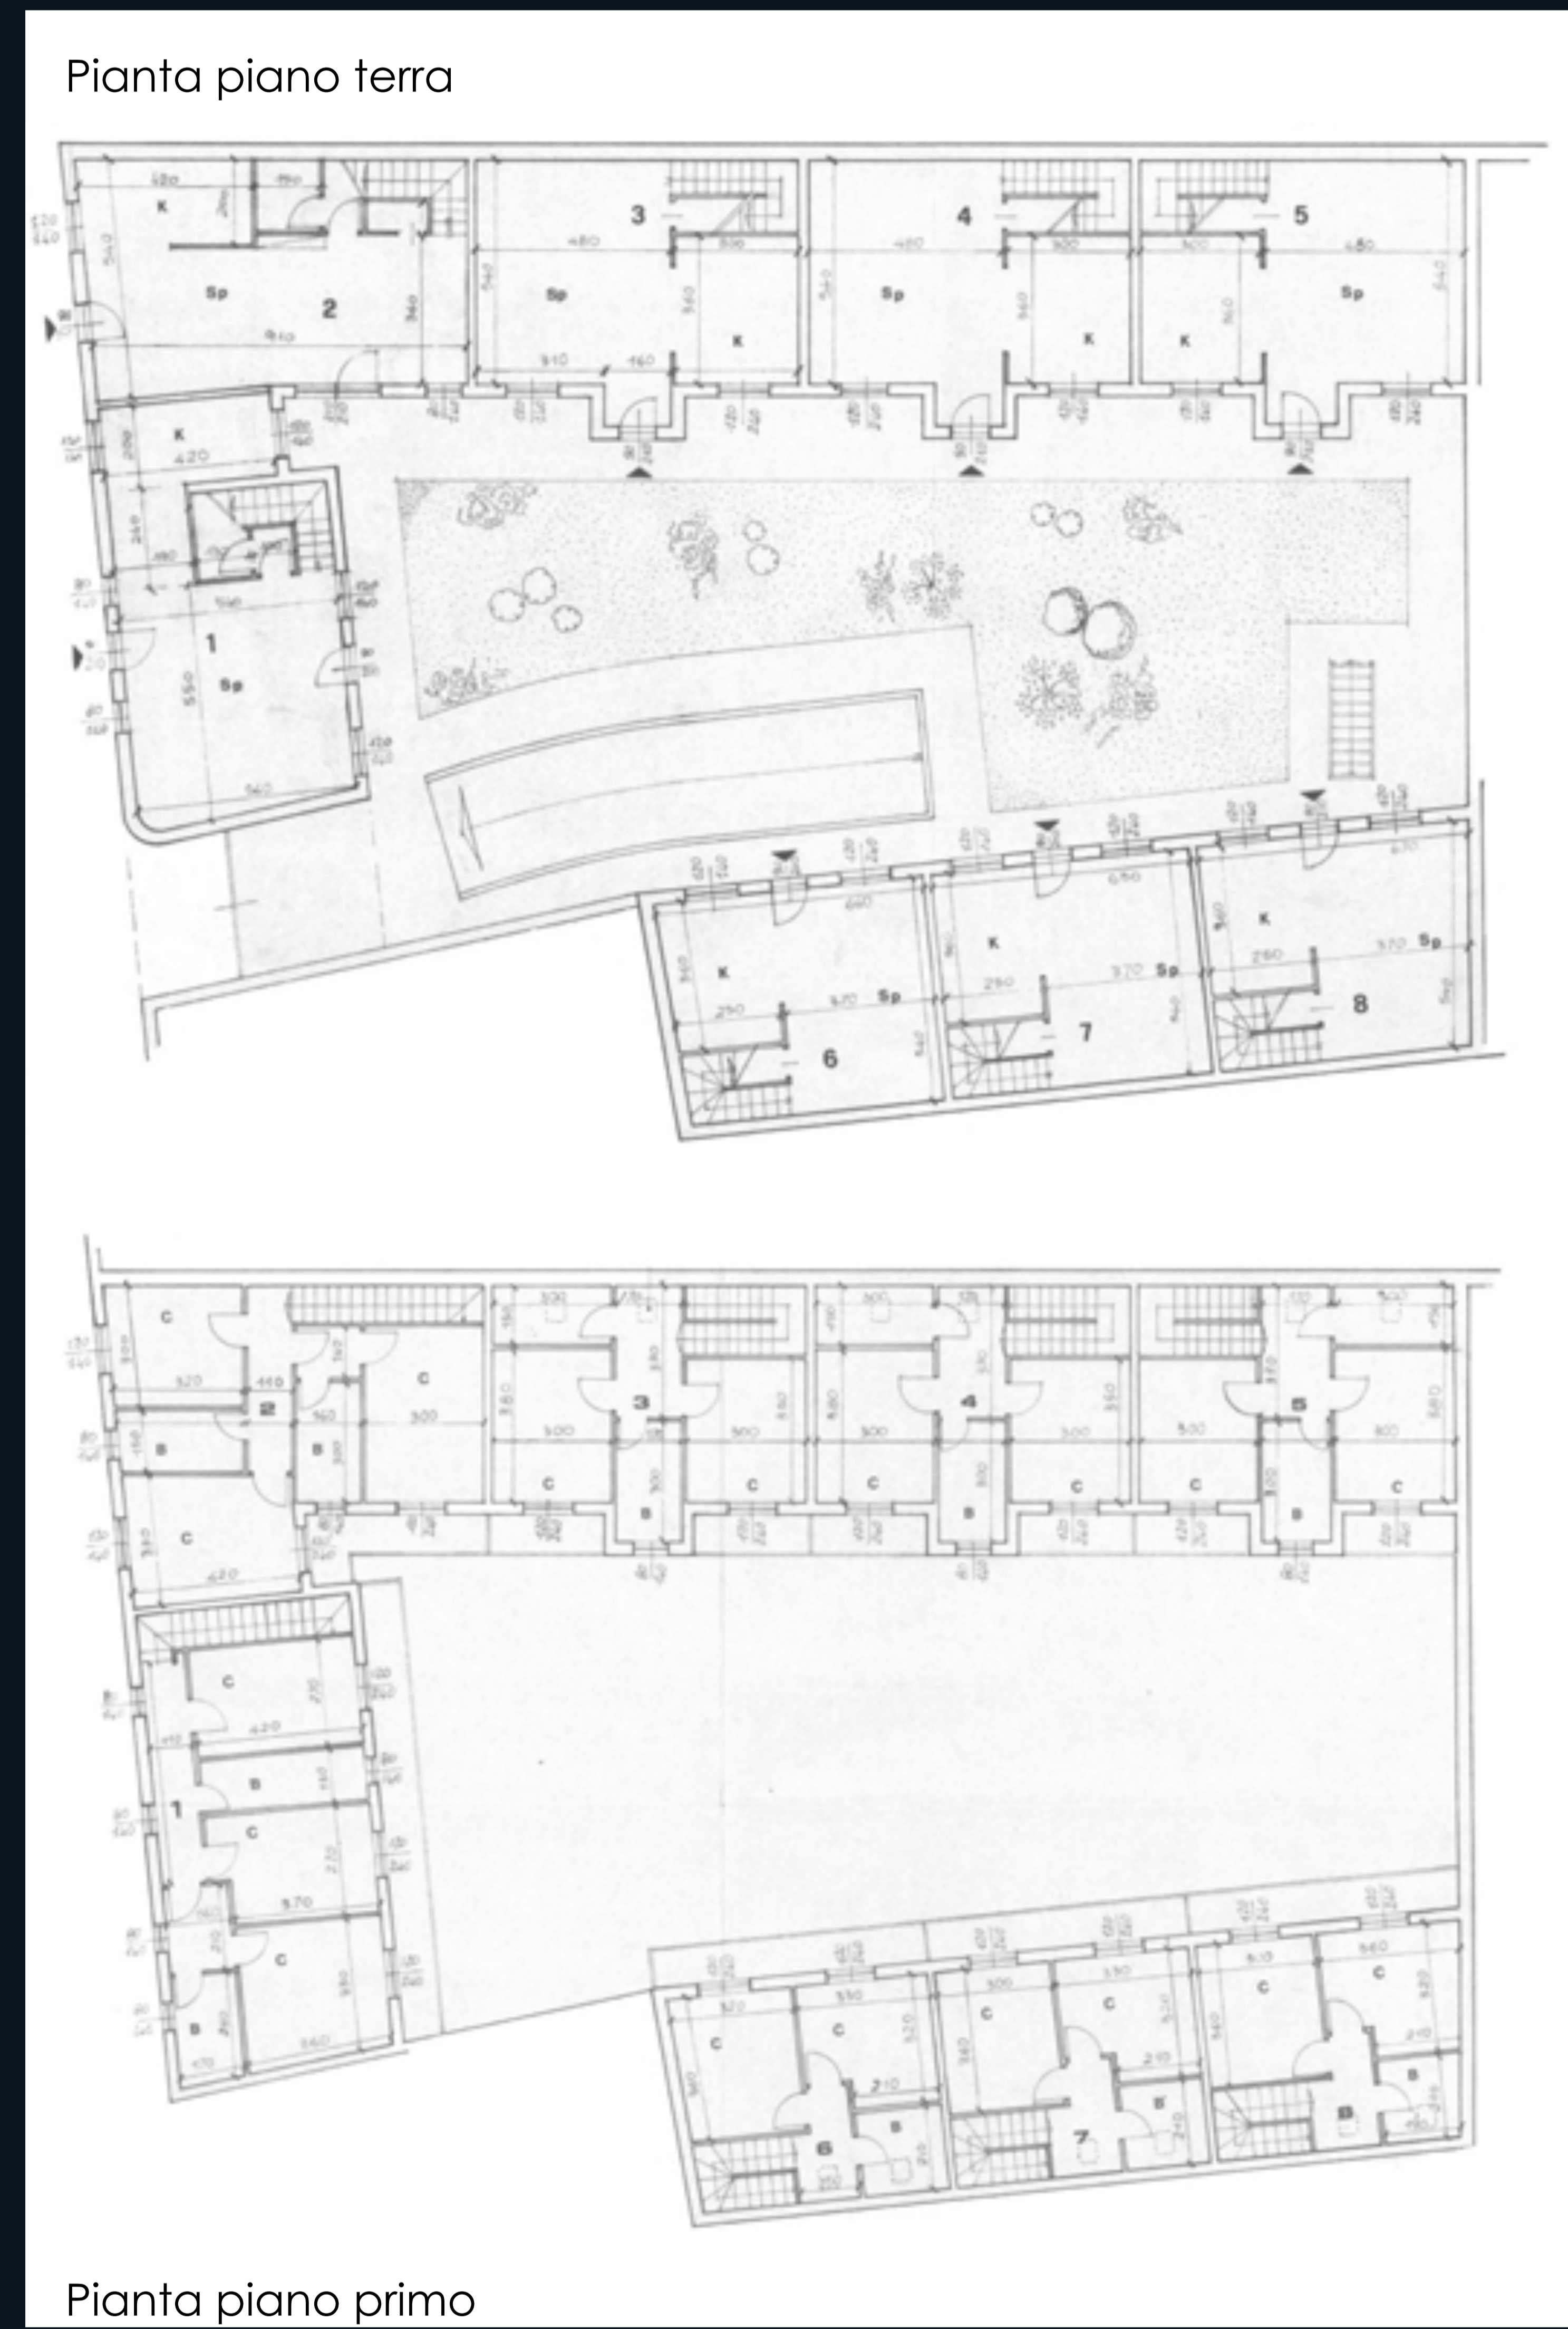

Prospetto su via Crocefisso



Sezioni

